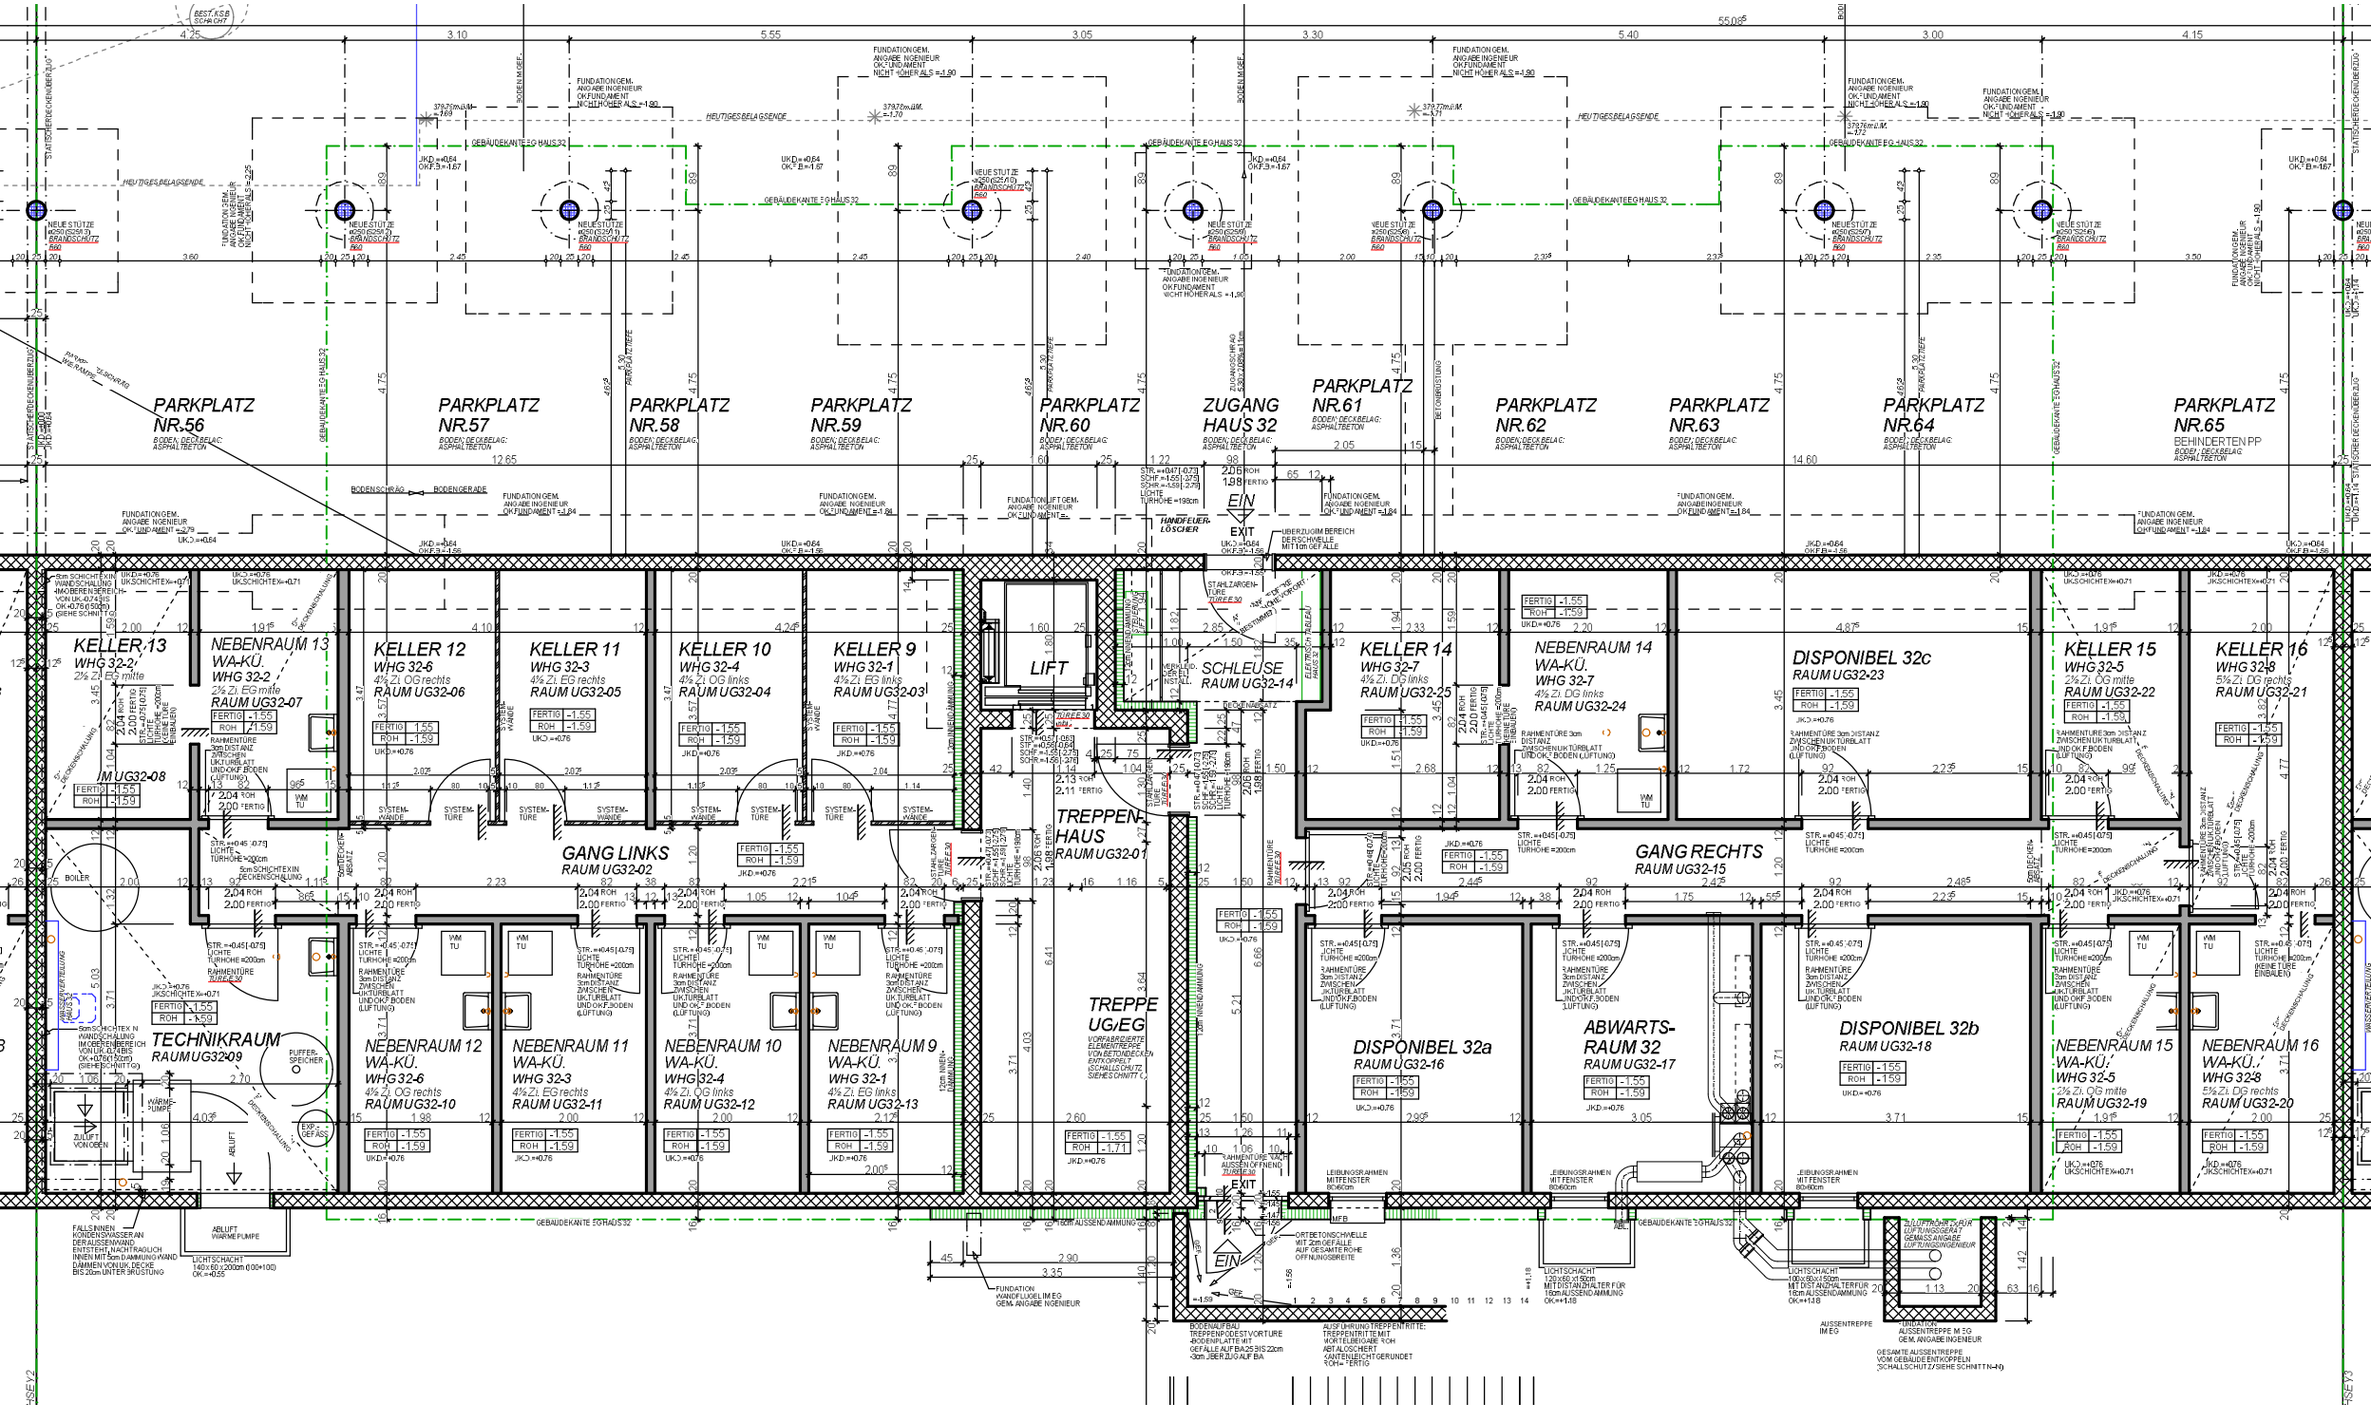
PARKPLATZ NR.56
PARKPLATZ NR.57
PARKPLATZ NR.58
PARKPLATZ NR.59
PARKPLATZ NR.60
ZUGANG HAUS 32
PARKPLATZ NR.61
PARKPLATZ NR.62
PARKPLATZ NR.63
PARKPLATZ NR.64
PARKPLATZ NR.65
BEHINDERTEN PP
KELLER 13
WHG 32-2
NEBENRAUM 13
WA-KÜ.
WHG 32-2
RAUM UG32-07
KELLER 12
WHG 32-6
RAUM UG32-06
KELLER 11
WHG 32-3
RAUM UG32-05
KELLER 10
WHG 32-4
RAUM UG32-04
KELLER 9
WHG 32-1
RAUM UG32-03
LIFT
SCHLEUSE
RAUM UG32-14
KELLER 14
WHG 32-7
RAUM UG32-25
NEBENRAUM 14
WA-KÜ.
WHG 32-7
RAUM UG32-24
DISPONIBEL 32c
RAUM UG32-23
KELLER 15
WHG 32-5
RAUM UG32-22
KELLER 16
WHG 32-8
RAUM UG32-21
GANG LINKS
RAUM UG32-02
TREPPEN-HAUS
RAUM UG32-01
GANG RECHTS
RAUM UG32-15
TECHNIKRAUM
RAUM UG32-09
NEBENRAUM 12
WA-KÜ.
WHG 32-6
RAUM UG32-10
NEBENRAUM 11
WA-KÜ.
WHG 32-3
RAUM UG32-11
NEBENRAUM 10
WA-KÜ.
WHG 32-4
RAUM UG32-12
NEBENRAUM 9
WA-KÜ.
WHG 32-1
RAUM UG32-13
TREPPE UG/EG
DISPONIBEL 32a
RAUM UG32-16
ABWARTS-RAUM 32
RAUM UG32-17
DISPONIBEL 32b
RAUM UG32-18
NEBENRAUM 15
WA-KÜ.
WHG 32-5
RAUM UG32-19
NEBENRAUM 16
WA-KÜ.
WHG 32-8
RAUM UG32-20
EIN
EXIT
HANDFEUER-LÖSCHER
BOILER
ZULUFT VON OBEN
ABLUFT WÄRMEPUMPE
GEBÄUDEKANTE EG HAUS 32
FUNDATION GEM. ANGABE INGENIEUR
FUNDATION WANDFLUGEL IM EG GEM. ANGABE INGENIEUR
BODENAUFBAU TREPPENPODEST VORTURE
AUSFÜHRUNG TREPPENTRITTE: TREPPENTRITTE MIT VORTEILBEIGABE ROH
ABTALOSCHERT ANTEINLEICHT GERUNDET ROH = FERTIG
LEIBUNGSRAHMEN MIT FENSTER 80x60cm
LICHTSCHACHT 120x60x150cm MIT DISTANZHALTER FÜR 16cm AUSSENDAMMUNG OK=+1.18
AUSSENTREPPE IM EG
FUNDATION AUSSENTREPPE IM EG GEM. ANGABE INGENIEUR
GESAMTE AUSSENTREPPE VOM GEBÄUDE ENTKOPPELN (SCHALLSCHUTZ/SIEHE SCHNITT N-N)
FALLS INNEN KONDENSWASSER AN DER AUSSENWAND ENTSTEHT, NACHTRAGLICH INNEN MIT 5cm DAMMUNG WAND DAMMEN VON UK DECKE BIS 20cm UNTER BRÜSTUNG
LICHTSCHACHT 140x60x200cm (100+100) OK=+0.55