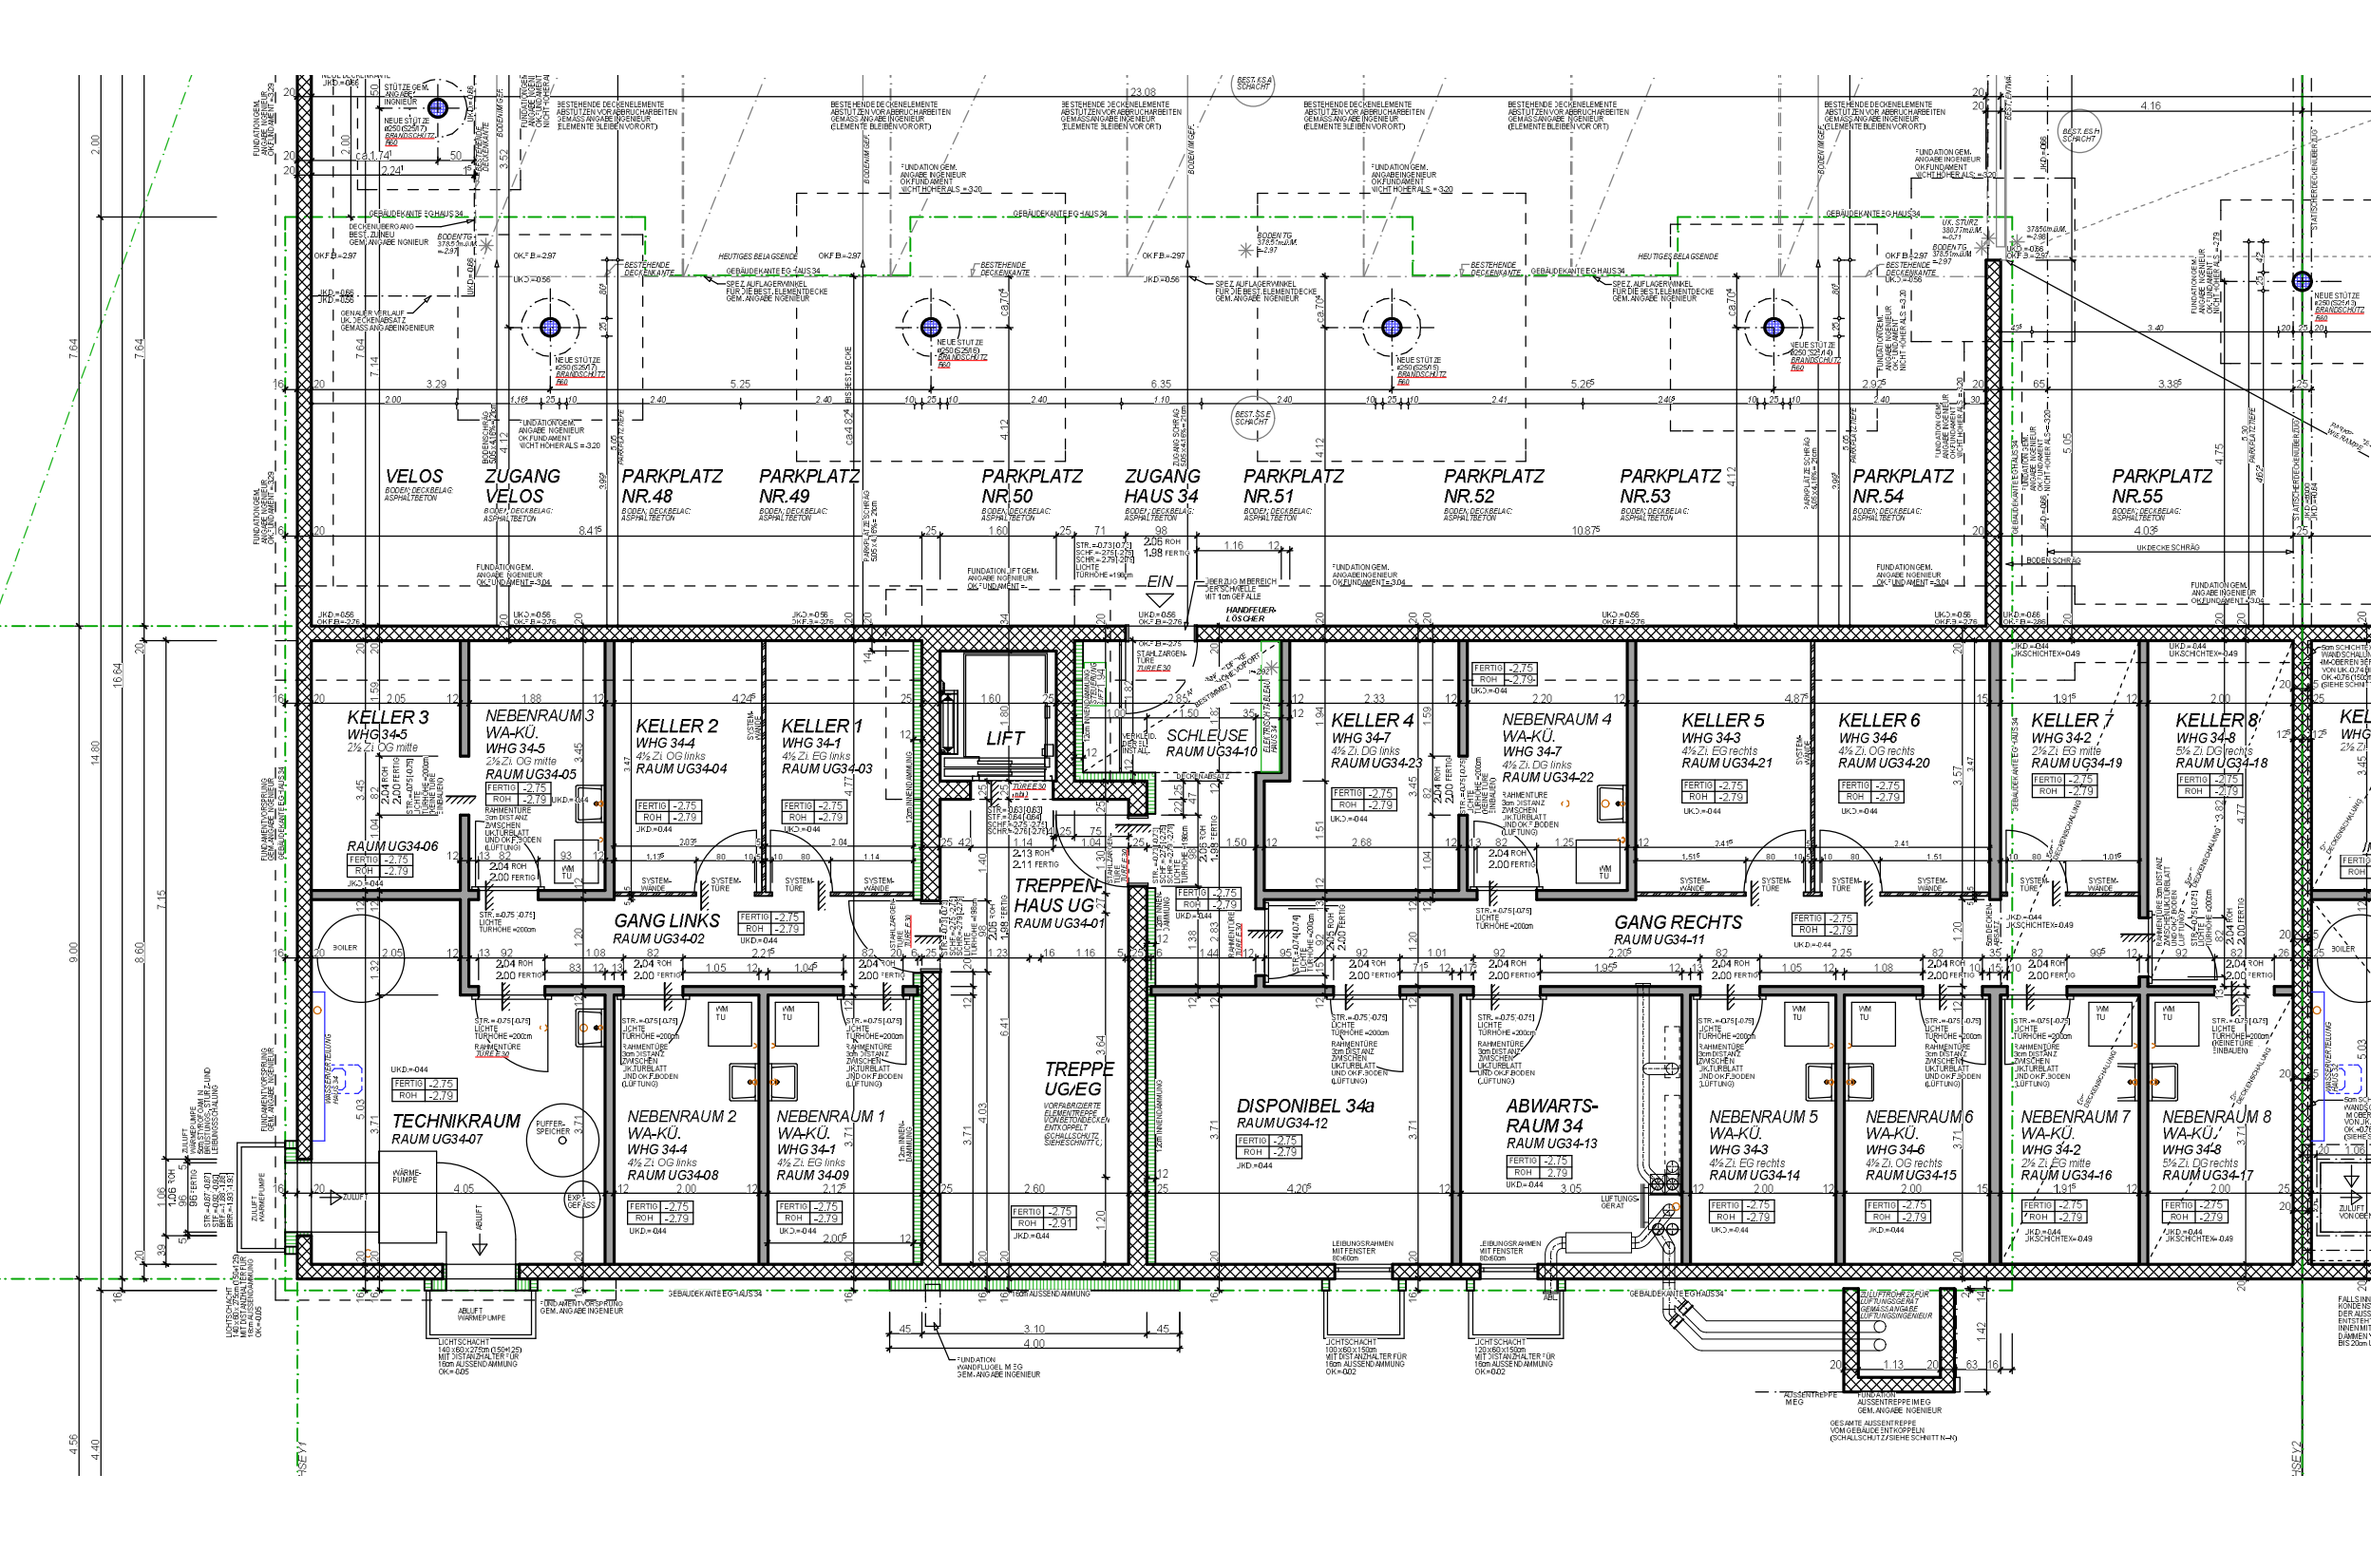
VELOS
BODEN: DECKBELAG: ASPHALTBETON
ZUGANG VELOS
BODEN: DECKBELAG: ASPHALTBETON
PARKPLATZ NR.48
BODEN: DECKBELAG: ASPHALTBETON
PARKPLATZ NR.49
BODEN: DECKBELAG: ASPHALTBETON
PARKPLATZ NR.50
BODEN: DECKBELAG: ASPHALTBETON
ZUGANG HAUS 34
BODEN: DECKBELAG: ASPHALTBETON
PARKPLATZ NR.51
BODEN: DECKBELAG: ASPHALTBETON
PARKPLATZ NR.52
BODEN: DECKBELAG: ASPHALTBETON
PARKPLATZ NR.53
BODEN: DECKBELAG: ASPHALTBETON
PARKPLATZ NR.54
BODEN: DECKBELAG: ASPHALTBETON
PARKPLATZ NR.55
BODEN: DECKBELAG: ASPHALTBETON
KELLER 3
WHG 34-5
2½ Zi. OG mitte
RAUM UG34-06
NEBENRAUM 3 WA-KÜ.
WHG 34-5
2½ Zi. OG mitte
RAUM UG34-05
KELLER 2
WHG 34-4
4½ Zi. OG links
RAUM UG34-04
KELLER 1
WHG 34-1
4½ Zi. EG links
RAUM UG34-03
LIFT
SCHLEUSE
RAUM UG34-10
KELLER 4
WHG 34-7
4½ Zi. DG links
RAUM UG34-23
NEBENRAUM 4 WA-KÜ.
WHG 34-7
4½ Zi. DG links
RAUM UG34-22
KELLER 5
WHG 34-3
4½ Zi. EG rechts
RAUM UG34-21
KELLER 6
WHG 34-6
4½ Zi. OG rechts
RAUM UG34-20
KELLER 7
WHG 34-2
2½ Zi. EG mitte
RAUM UG34-19
KELLER 8
WHG 34-8
5½ Zi. DG rechts
RAUM UG34-18
TREPPENHAUS UG
RAUM UG34-01
GANG LINKS
RAUM UG34-02
GANG RECHTS
RAUM UG34-11
TECHNIKRAUM
RAUM UG34-07
NEBENRAUM 2 WA-KÜ.
WHG 34-4
4½ Zi. OG links
RAUM UG34-08
NEBENRAUM 1 WA-KÜ.
WHG 34-1
4½ Zi. EG links
RAUM UG34-09
TREPPE UG/EG
DISPONIBEL 34a
RAUM UG34-12
ABWARTS-RAUM 34
RAUM UG34-13
NEBENRAUM 5 WA-KÜ.
WHG 34-3
4½ Zi. EG rechts
RAUM UG34-14
NEBENRAUM 6 WA-KÜ.
WHG 34-6
4½ Zi. OG rechts
RAUM UG34-15
NEBENRAUM 7 WA-KÜ.
WHG 34-2
2½ Zi. EG mitte
RAUM UG34-16
NEBENRAUM 8 WA-KÜ.
WHG 34-8
5½ Zi. DG rechts
RAUM UG34-17
EIN
HANDFEUER-LÖSCHER
BOILER
WÄRME-PUMPE
PUFFER-SPEICHER
EXP.-GEFÄSS
ZULUFT
ABLUFT
ABLUFT WÄRMEPUMPE
LICHTSCHACHT 140 x60 x275m (1500m²/2E) MIT DISTANZHALTER FÜR 16cm AUSSENDÄMMUNG OK=-0.05
LICHTSCHACHT 100 x60 x150m MIT DISTANZHALTER FÜR 16cm AUSSENDÄMMUNG OK=-0.02
LICHTSCHACHT 120 x60 x150m MIT DISTANZHALTER FÜR 16cm AUSSENDÄMMUNG OK=-0.02
FUNDATION WANDFLÜGEL M 3 EG GEM. ANGABE INGENIEUR
AUSSENTREPPE M EG
FUNDATION AUSSENTREPPE M EG GEM. ANGABE INGENIEUR
GEBÄUDEKANTE EG HAUS 34
BESTEHENDE DECKENELEMENTE ABSTÜTZEN VOR ABBRUCHARBEITEN GEMÄSS ANGABE INGENIEUR (ELEMENTE BLEIBEN VOR ORT)
FUNDATION GEM. ANGABE INGENIEUR OK FUNDAMENT NICHT HÖHER ALS =3.20
FUNDATION GEM. ANGABE INGENIEUR OK FUNDAMENT =3.04
BODEN SCHRÄG
UK DECKE SCHRÄG
FERTIG -2.75
ROH -2.79
UKD.=0.44
WM TU
SYSTEM-WÄNDE
SYSTEM-TÜRE
LÜFTUNGSGERÄT
LÜFTUNGSROHR FÜR LÜFTUNGSSENKE GEMÄSS ANGABE LÜFTUNGSINGENIEUR
GESAMTE AUSSENTREPPE VOM GEBÄUDE ENTKOPPELN (SCHALLSCHUTZ SIEHE SCHNITT N–N)