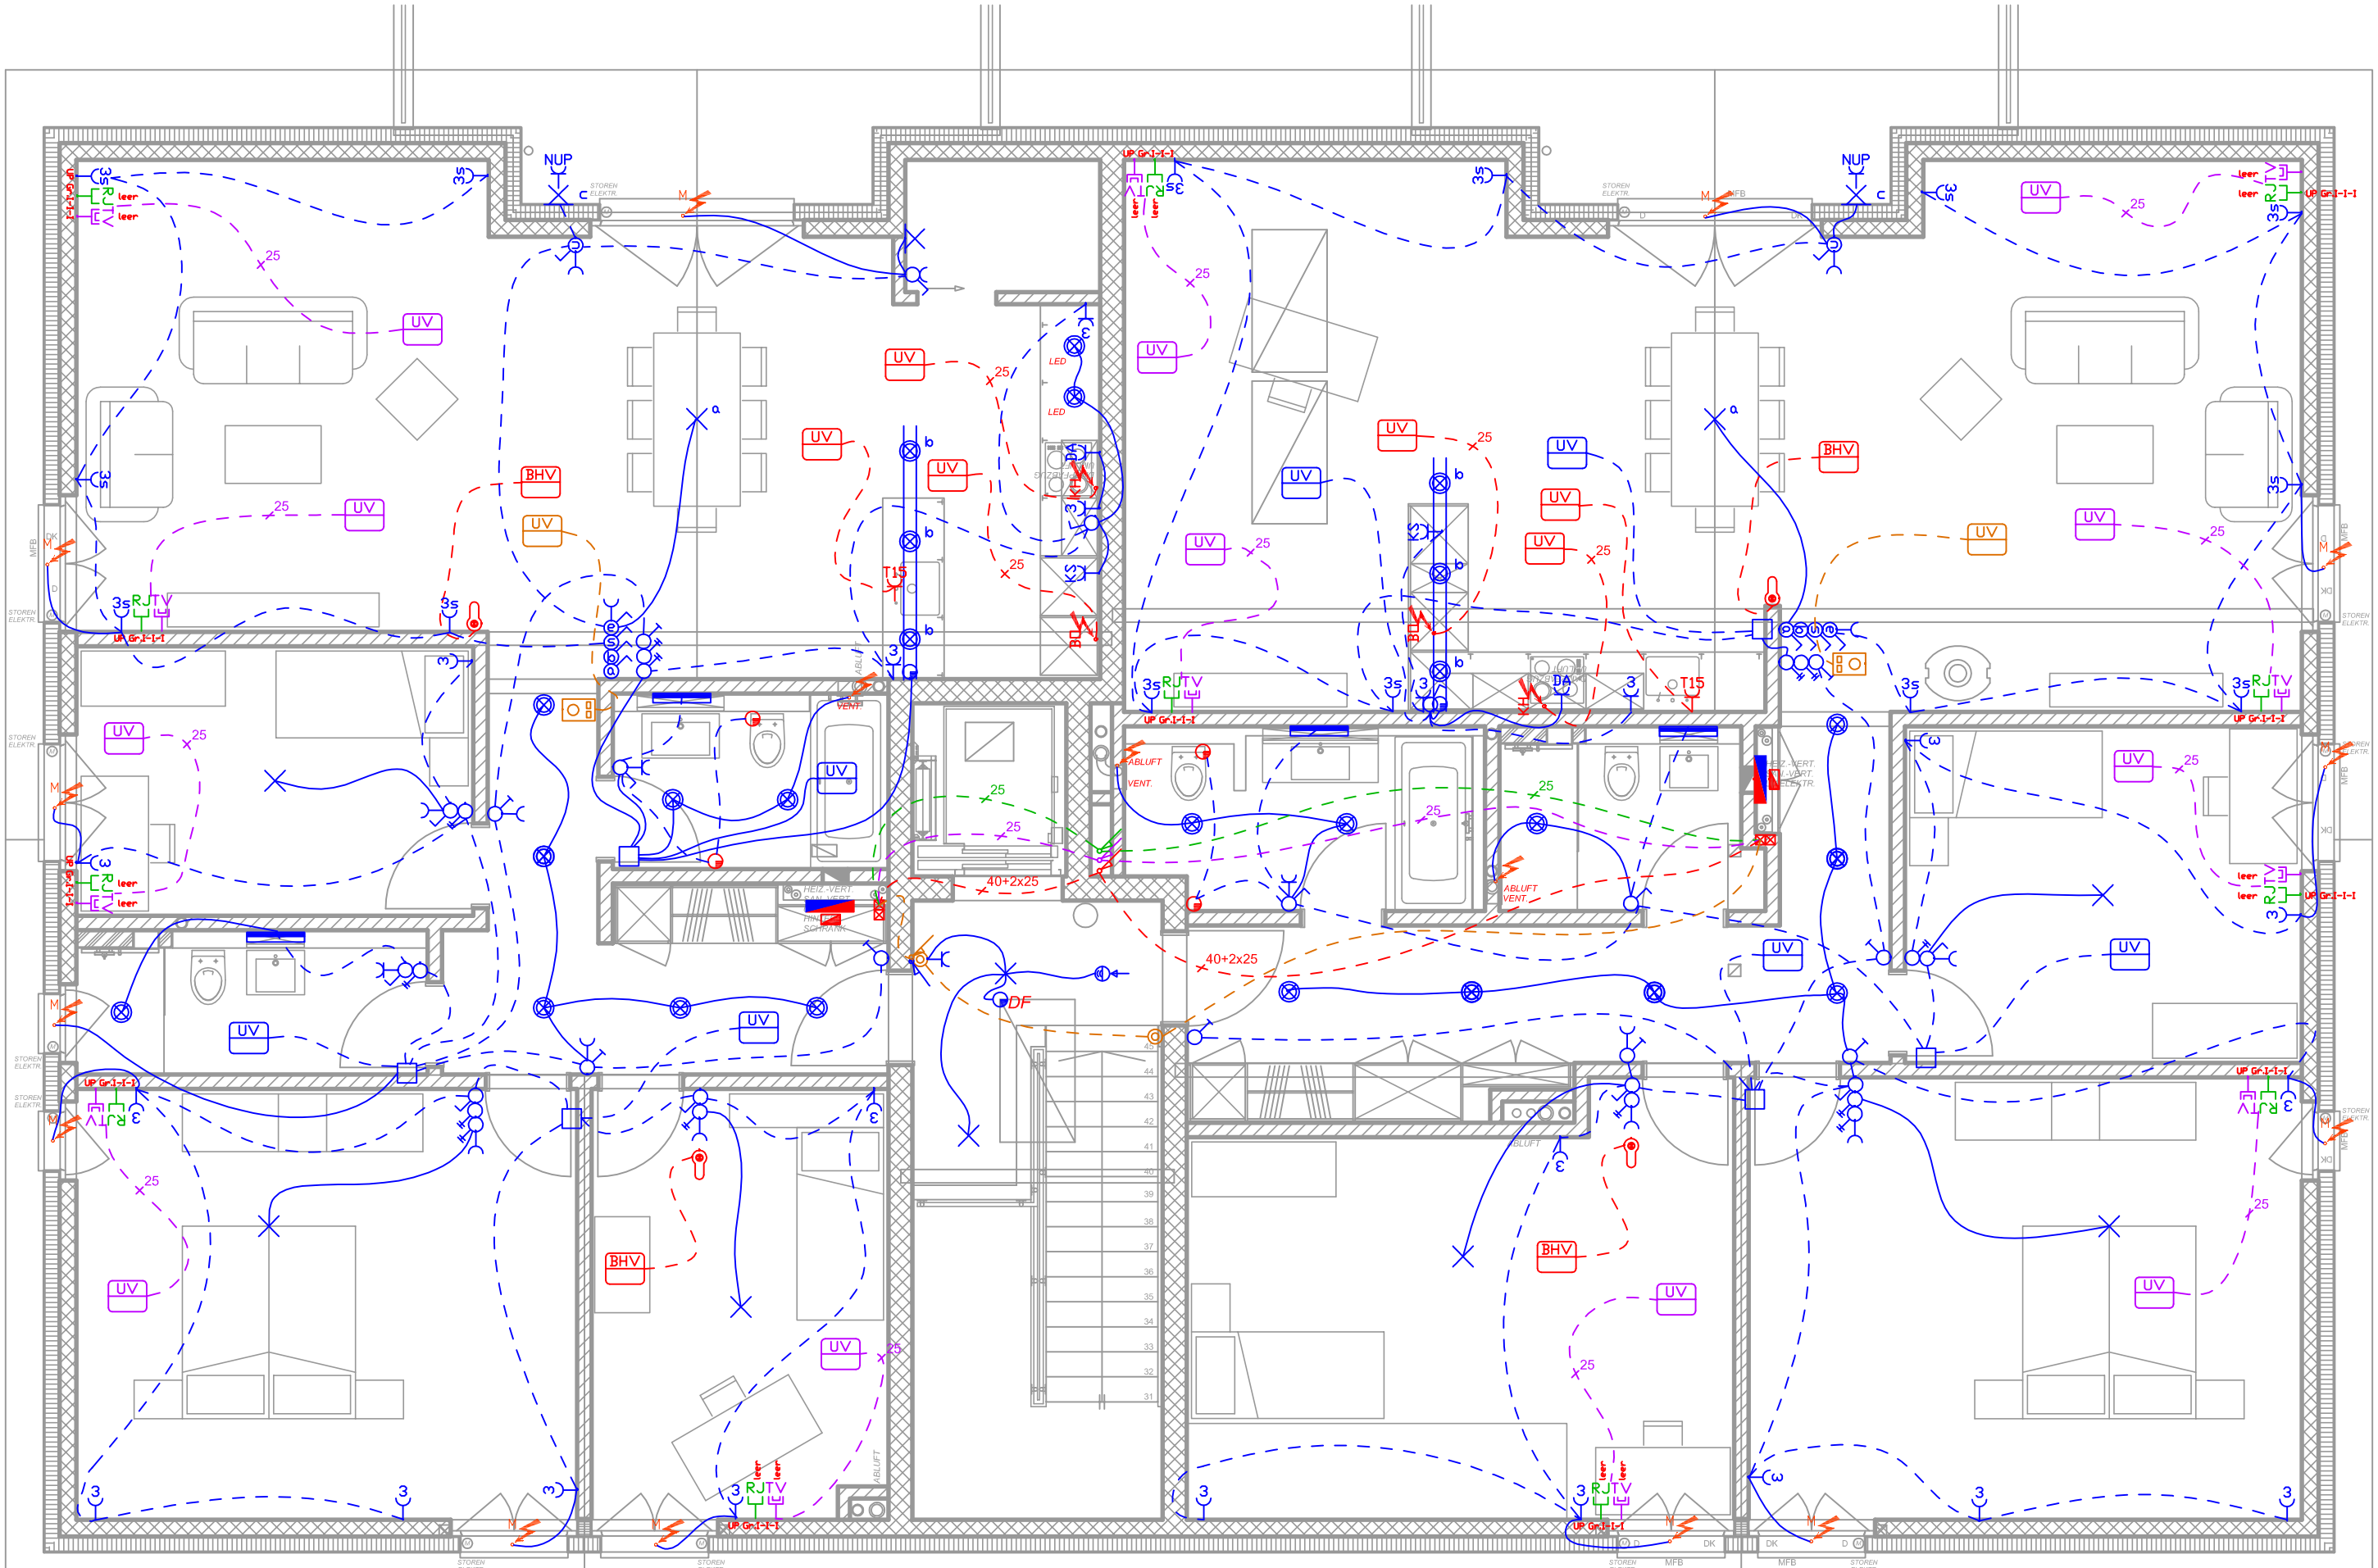

Bauobjekt	Bauherr	Architekt
MFH Grenzstrasse 30 Fischbach – Göslikon	Faes Immobilien	Kilgi und Partner AG Hr. T. Schröder Waltenschwil

Elektroinstallationen

Dachgeschoss

Plan-Nr.
Mst.
Grösse
Ord. René Koch
Rev. 10.3.18

Dachgeschoss Haus 30

Eglin Elektro AG
Elektro und Telecominstallationen
Sonnngutstrasse 4 5620 Bremgarten AG Tel. +41 56 633 50 60 Fax +41 56 631 82 32 eglin.bremgarten@eglin.ch