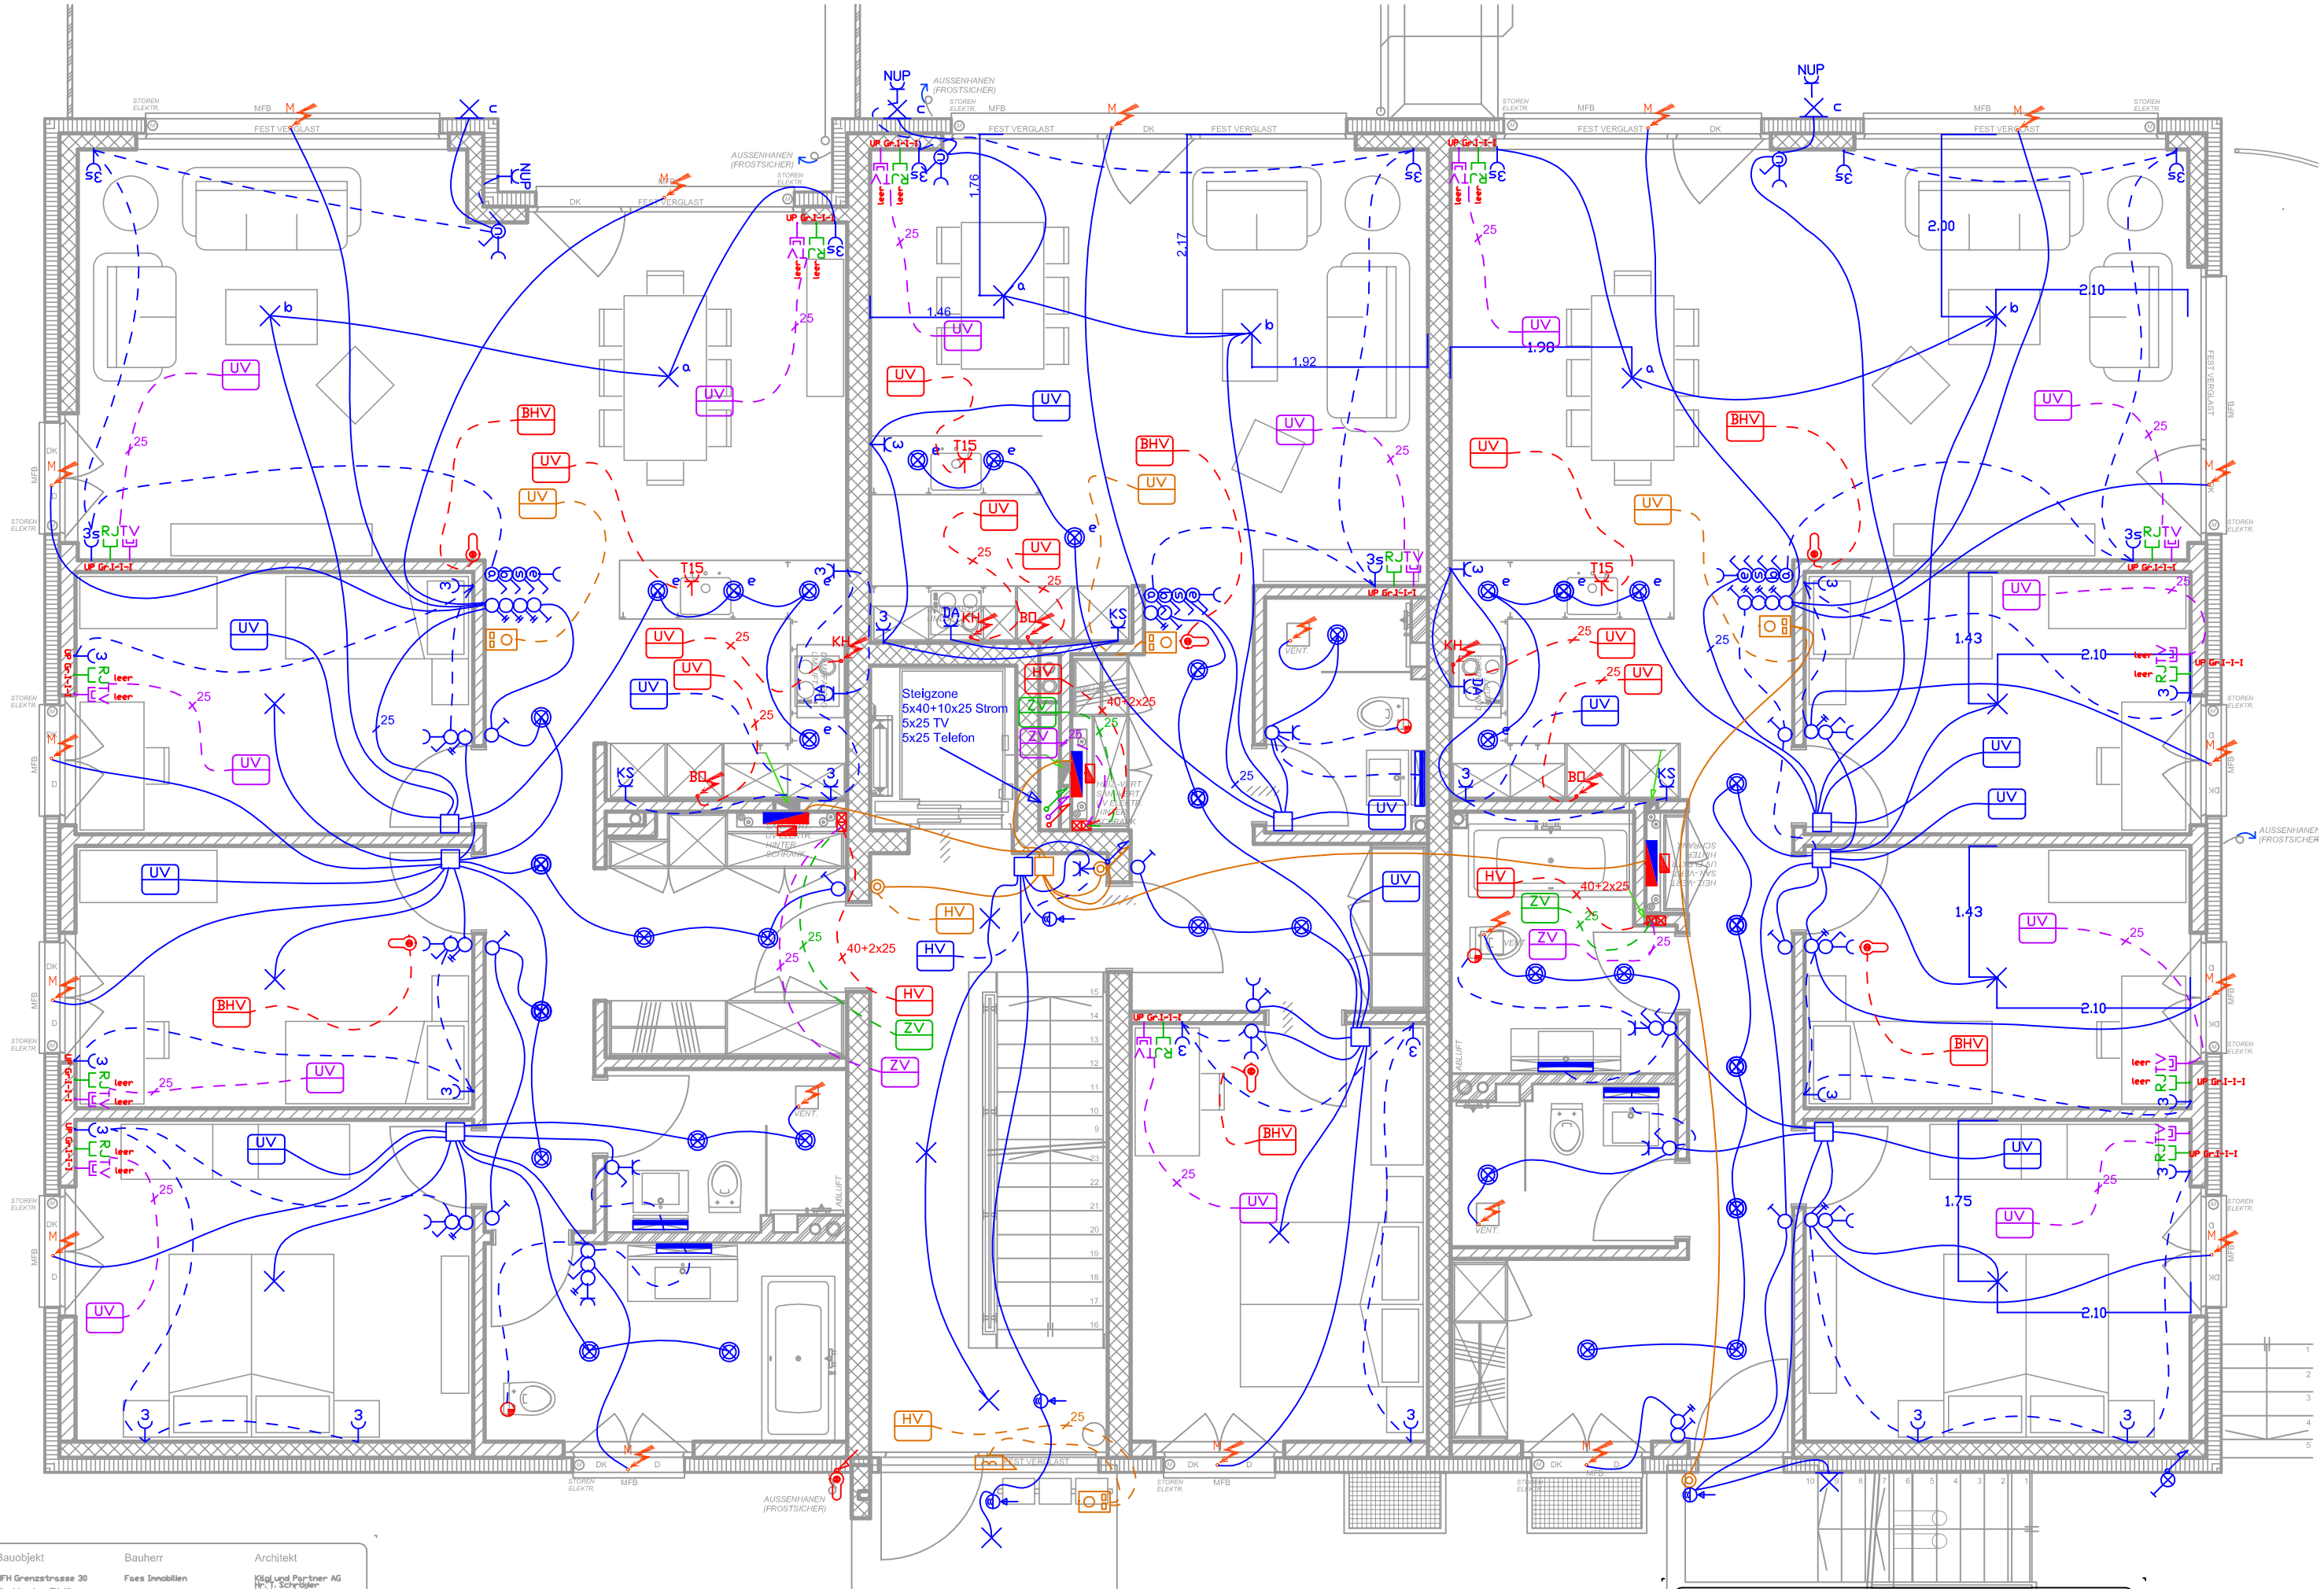

Bauobjekt	Bauherr	Architekt
MFH Grenzstrasse 30 Fischbach - Gibswikon	Faes Immobilien	Kilgi und Partner AG Hr. T. Schröder Waltenschwil
Elektroinstallationen	Plan-Nr. Mst. Grösse	
Erdgeschoss	Gez. René Koch Rev. 18.9.08 Rev. Rev.	Rev. Rev.

Erdgeschoss Haus 30

Eglin Elektro AG
Elektro und Telecominstallationen
Sonnngulstrasse 4 5620 Bremgarten AG Tel. +41 56 633 50 60 Fax +41 56 631 82 32 eglin.bremgarten@eglin.ch