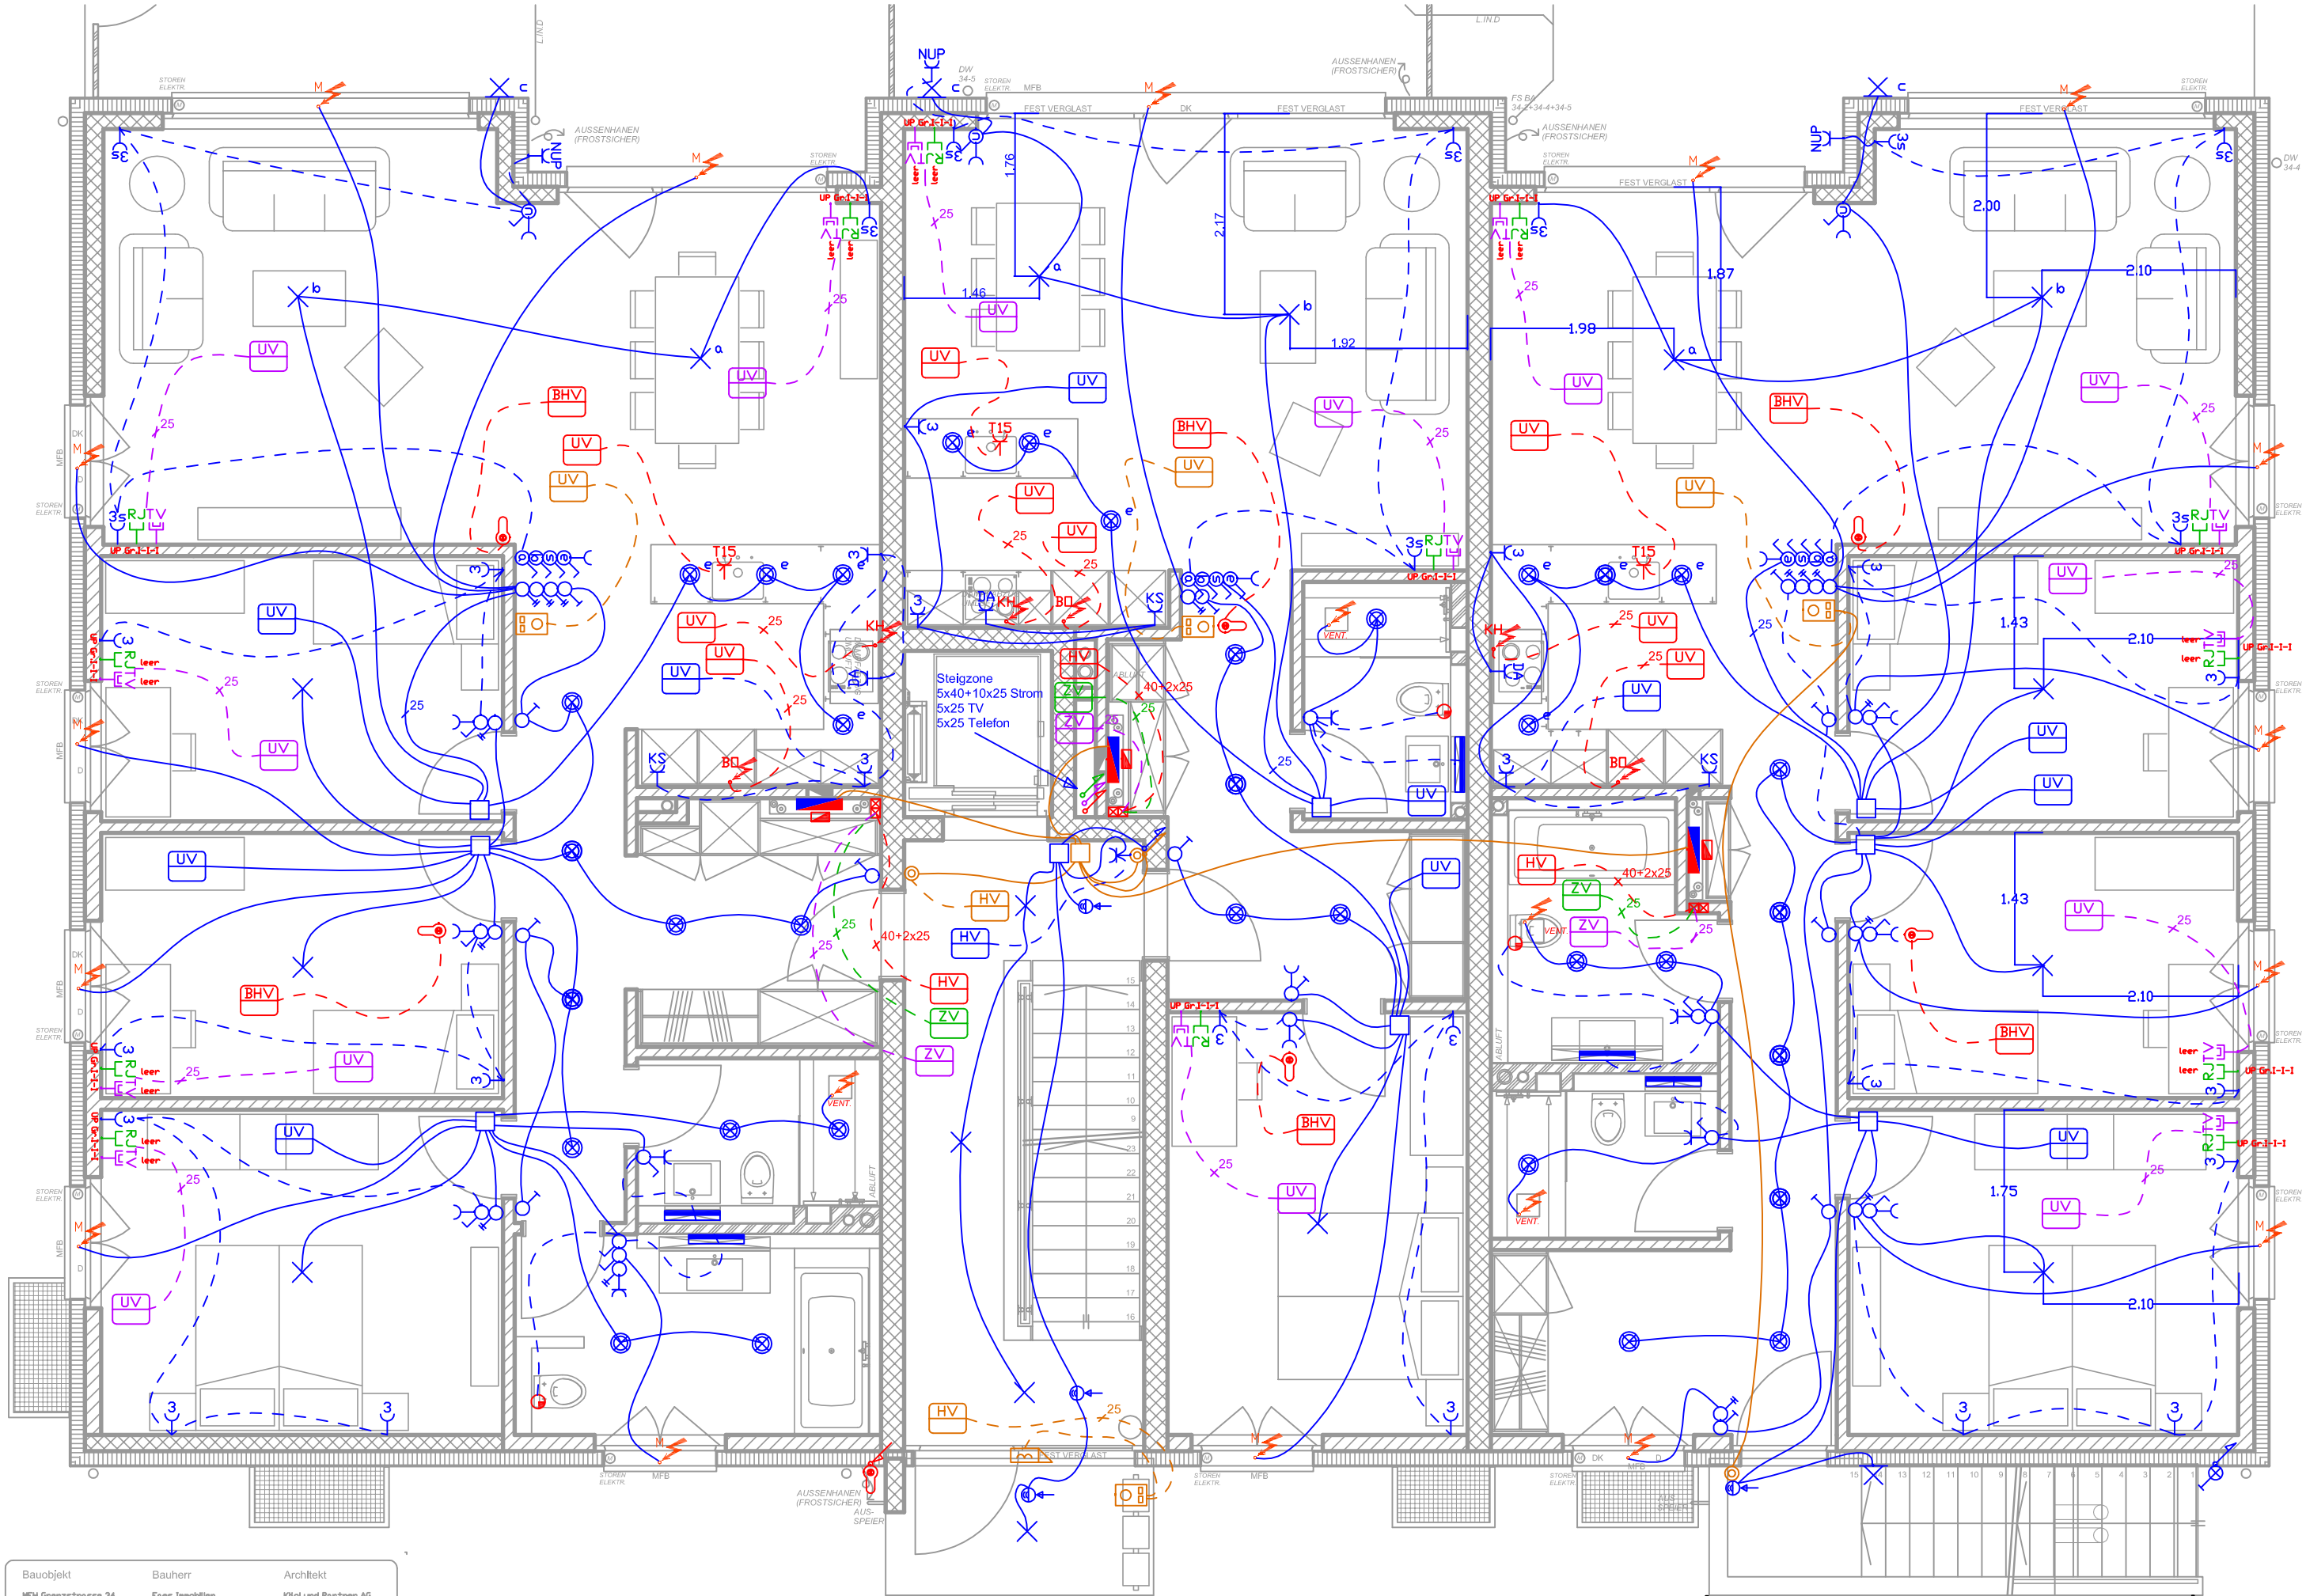

Bauobjekt	Bauherr	Architekt
MFH Grenzstrasse 34 Fischbach – Göslikon	Faes Immobilien	Kilgi und Partner AG H. T. Schneider Wettenschwil
Elektroinstallationen	Plan-Nr. Mst. Grösse	
Erdgeschoss	Gez. René Koch Rev. 16.3.18 Rev. Rev.	Rev. Rev. Rev. Rev.

Erdgeschoss Haus 34

Eglin Elektro AG
Elektro und Telecominstallationen
Sonnngutstrasse 4 5620 Bremgarten AG Tel. +41 56 633 50 60 Fax +41 56 631 82 32 eglin.bremgarten@eglin.ch