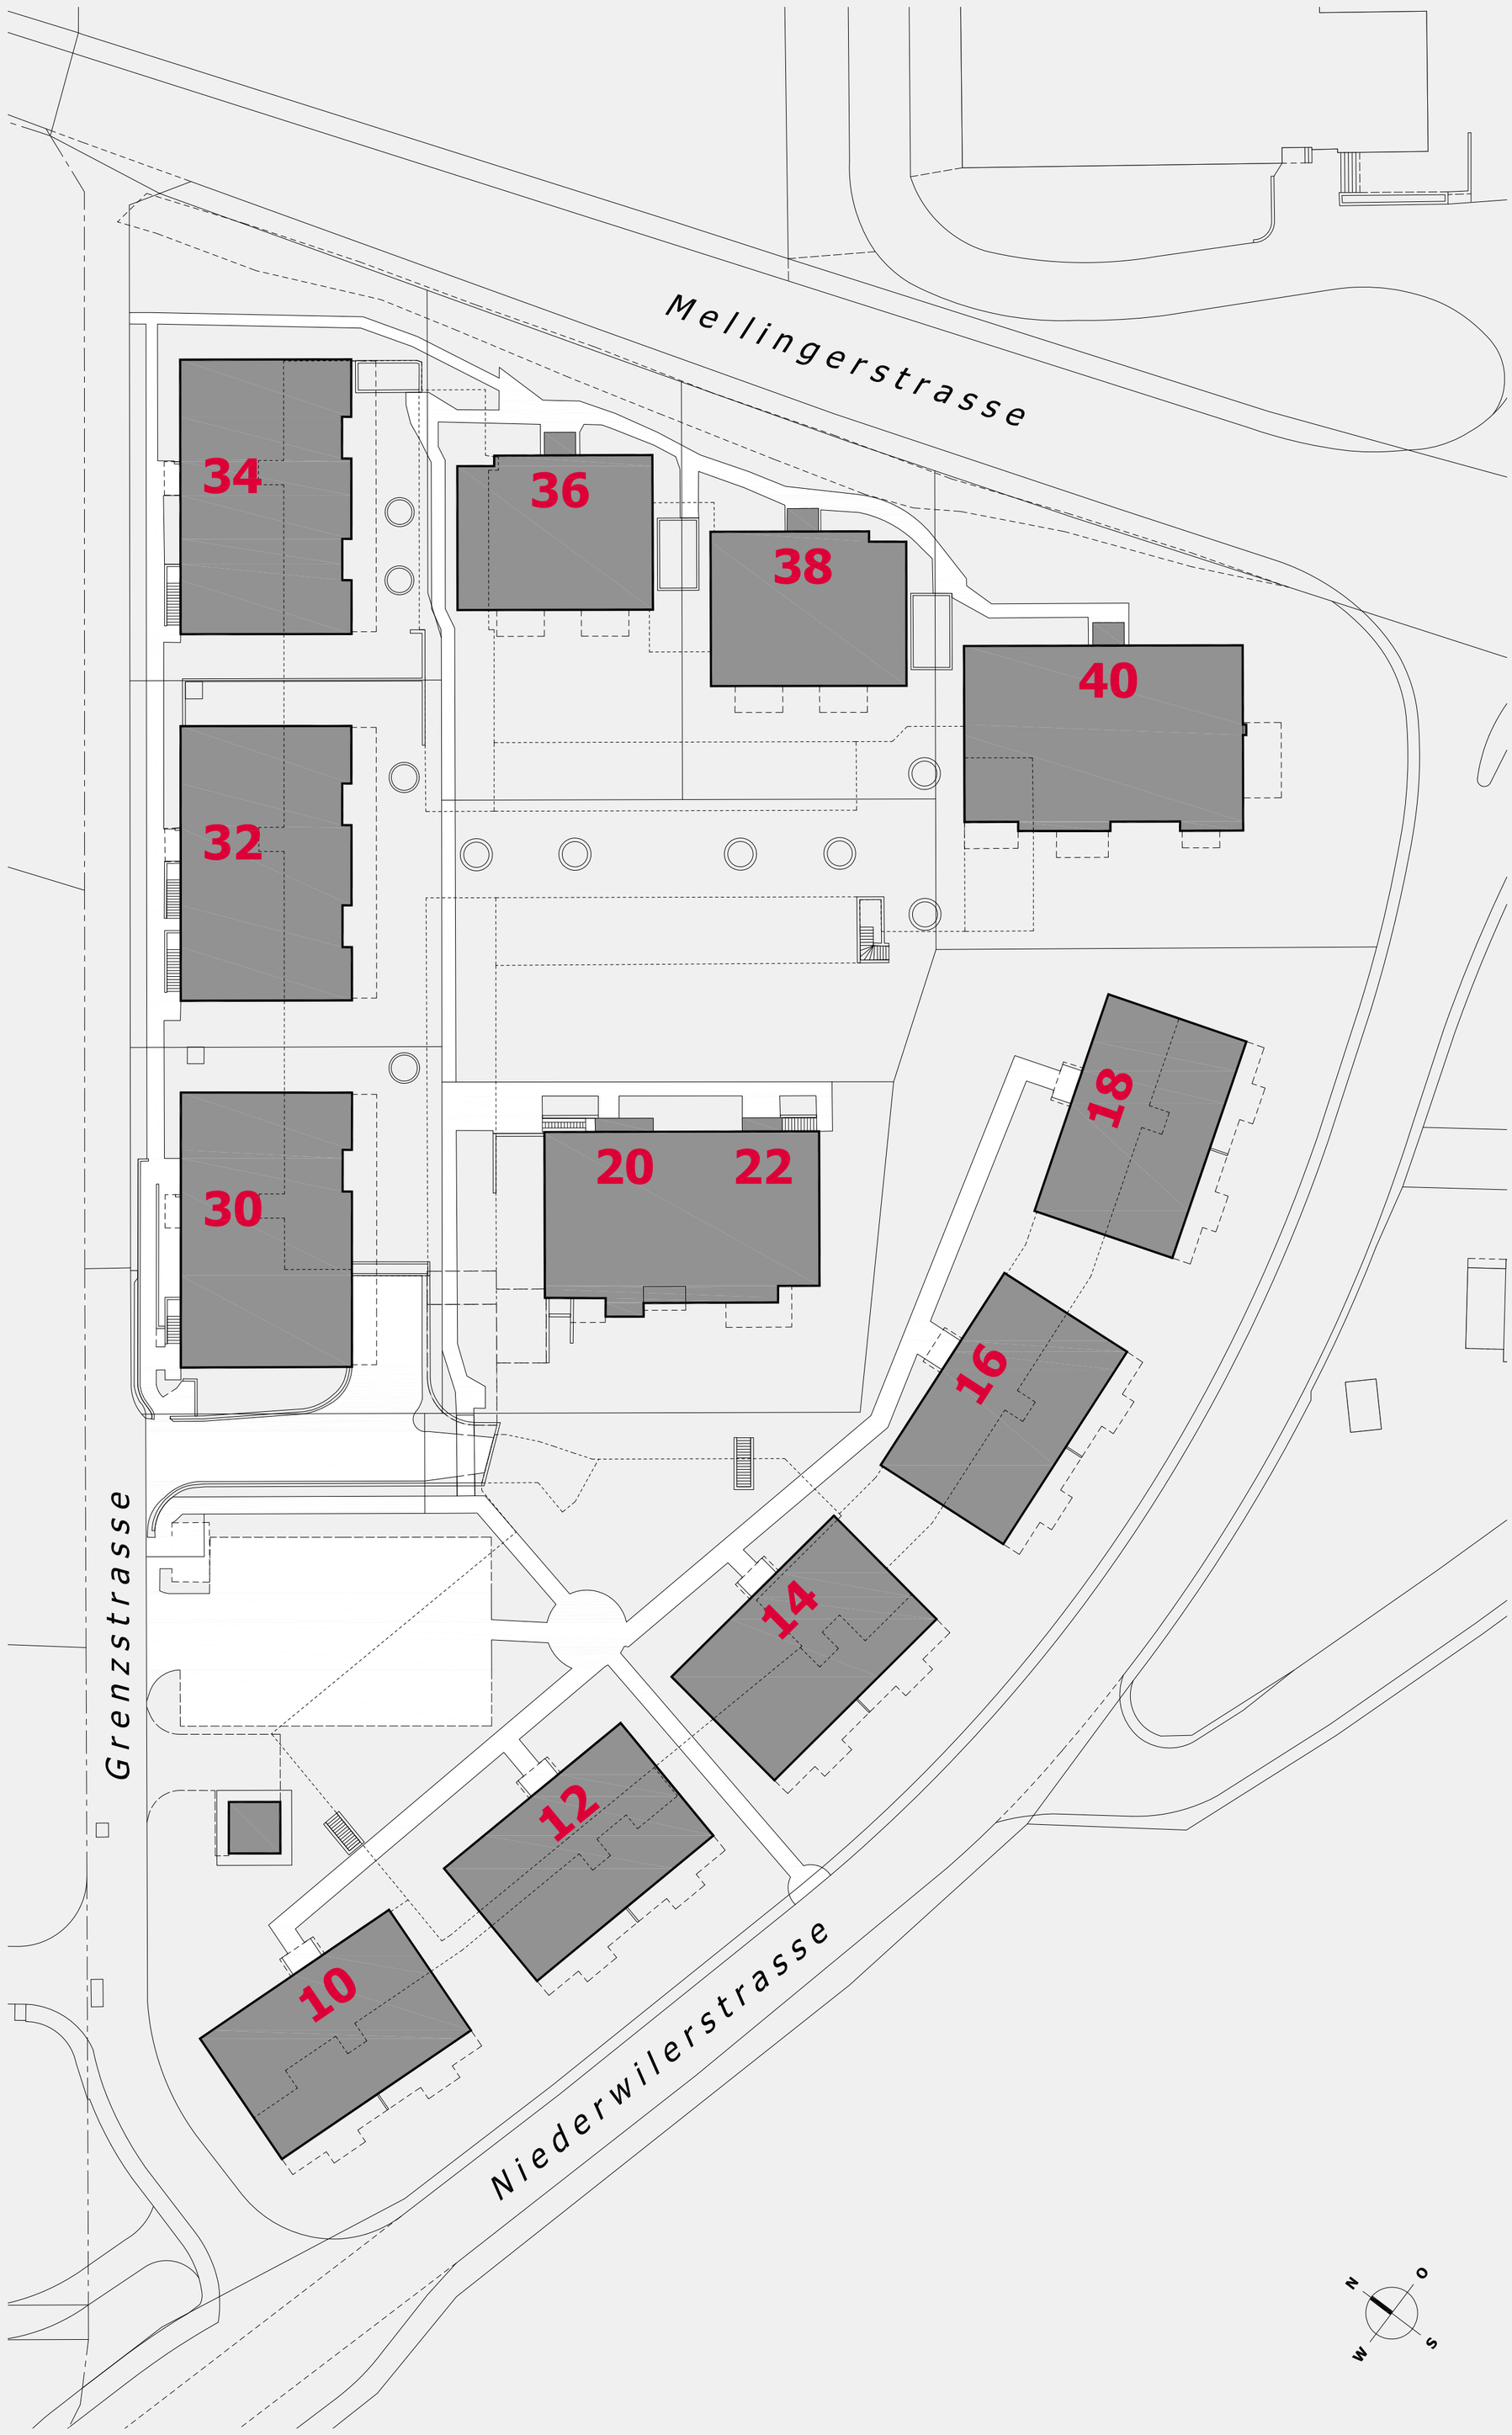Überbauung GRENZSTRASSE