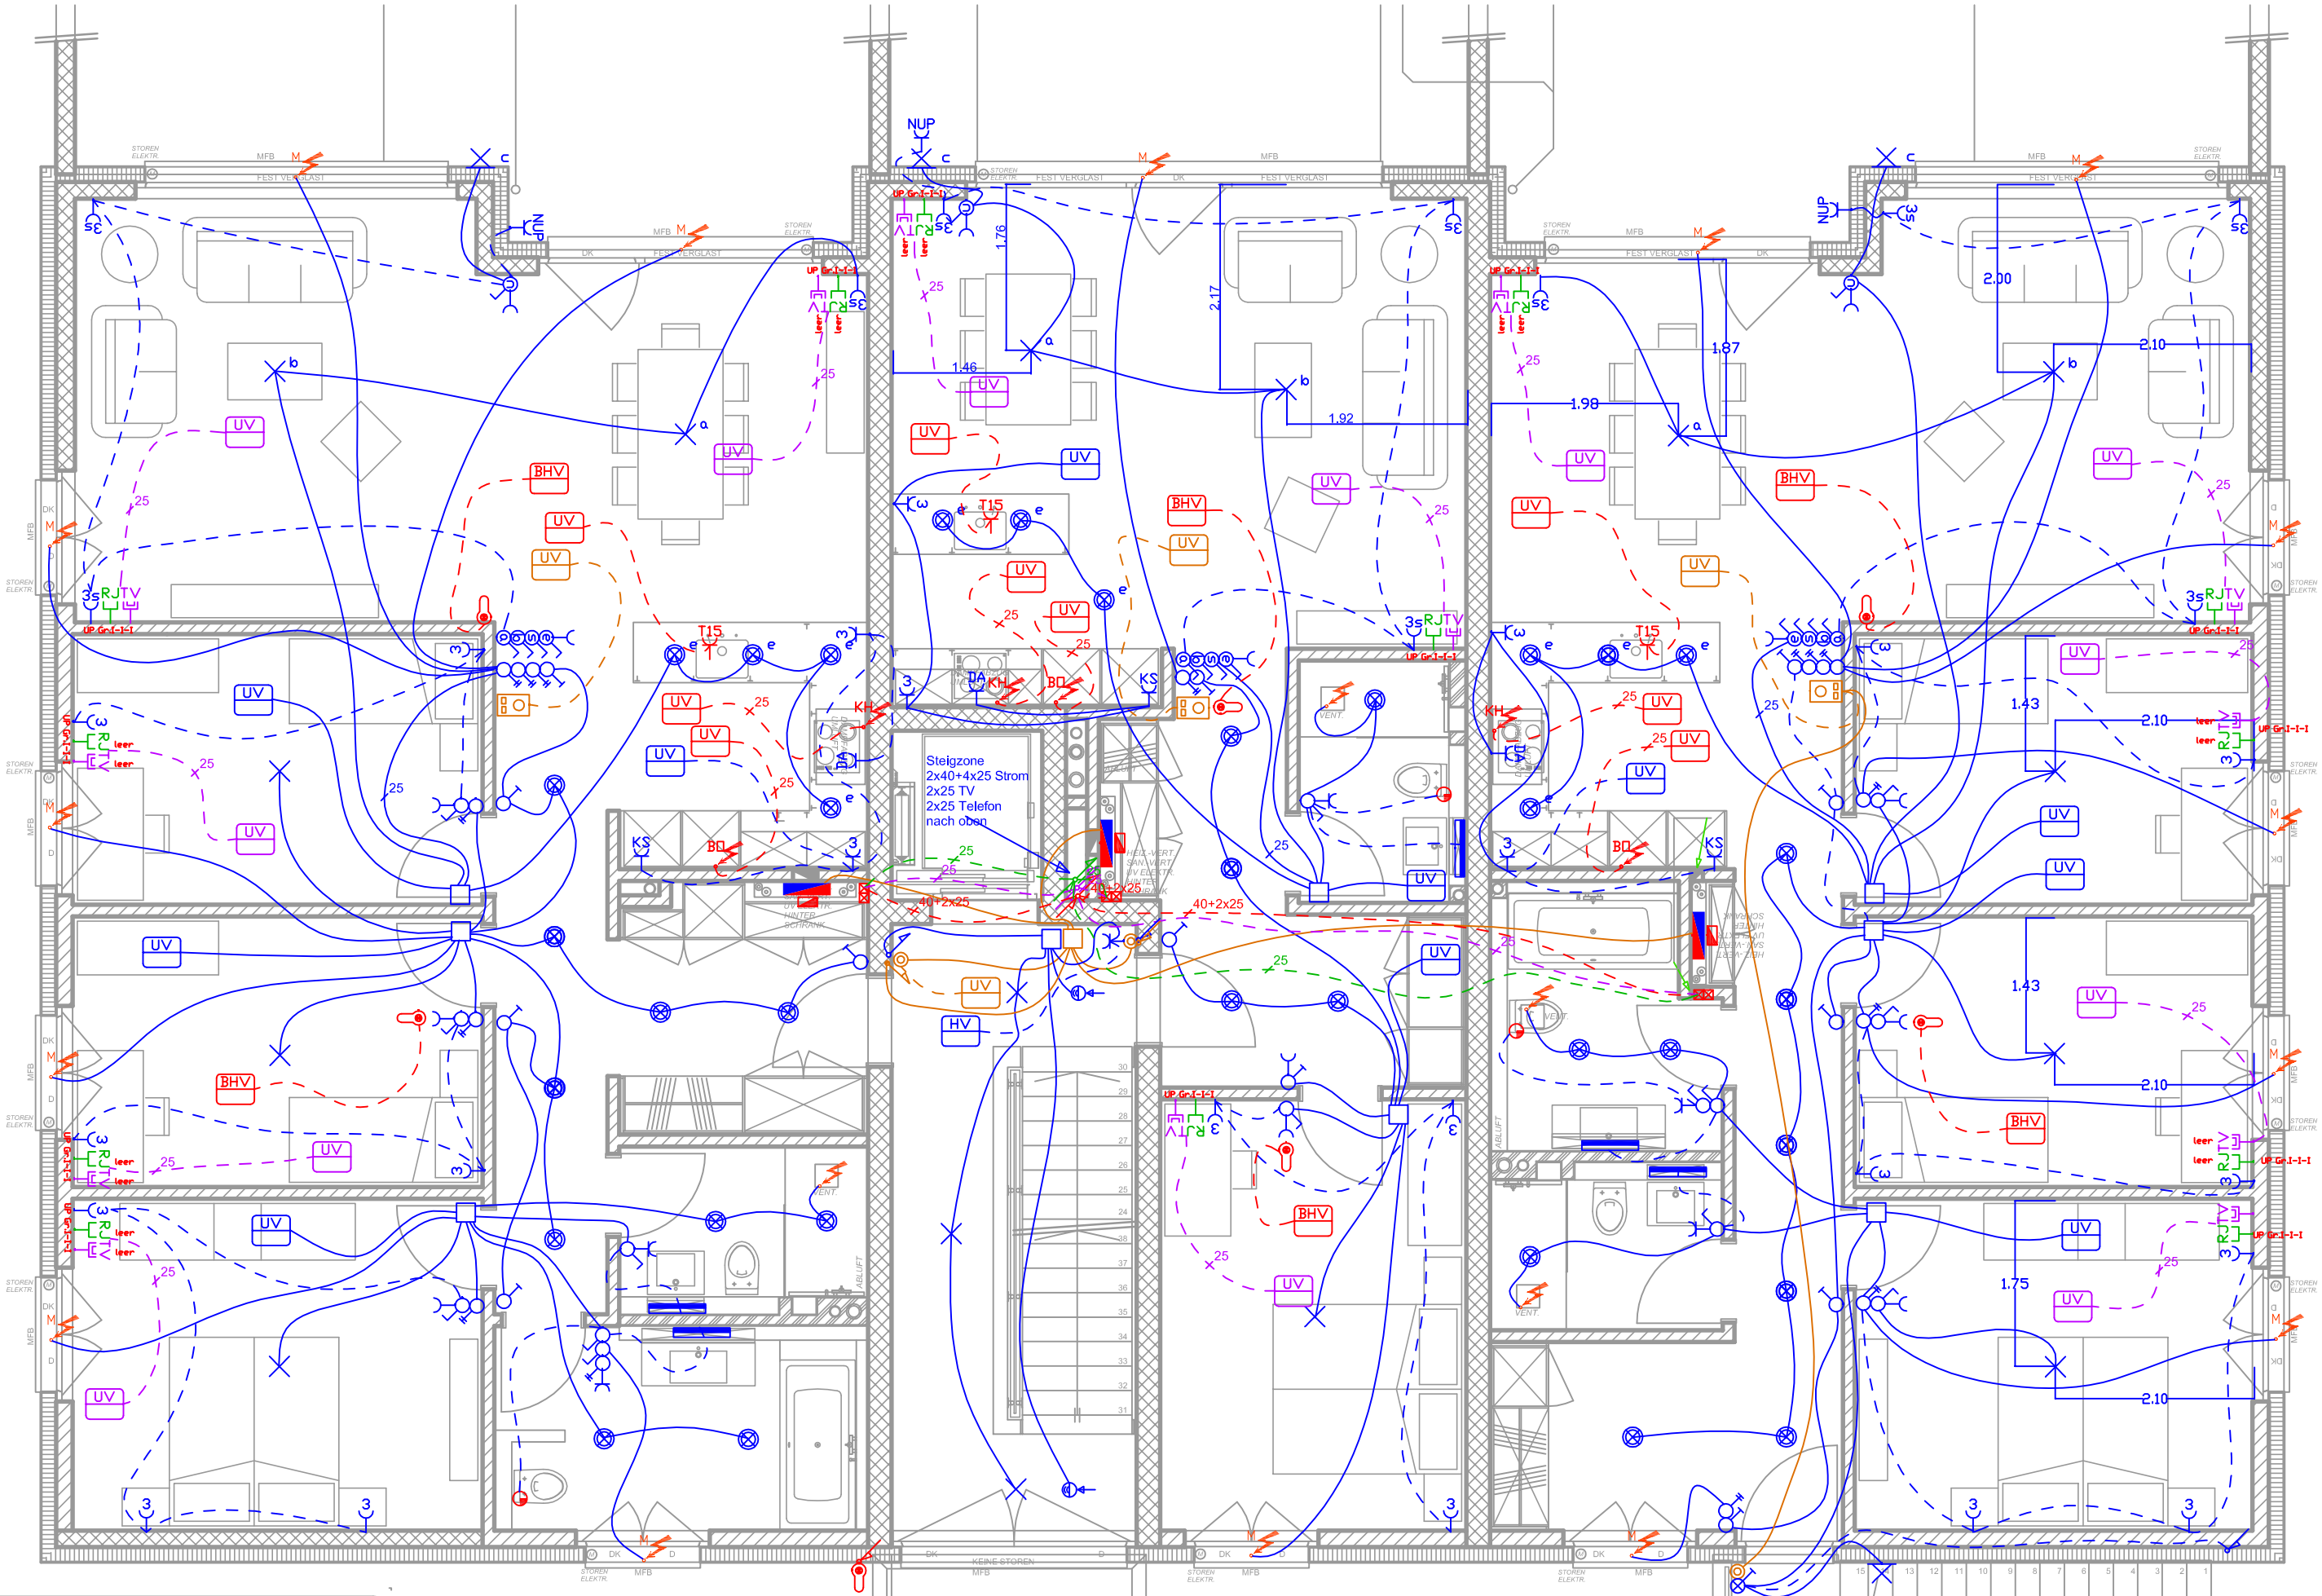

Bauobjekt	Bauherr	Architekt
MFH Grenzstrasse 30 Fischbach – Göslikon	Faes Immobilien	Kilol und Partner AG Hr. I. Schröder Waltenschwil
Elektroinstallationen	Plan-Nr. Mst. Grösse	
Obergeschoss	Gez. René Koch Rev. 10.3.22 Rev. Rev.	Rev. Rev. Rev. Rev.

Obergeschoss Haus 30

Eglin Elektro AG
Elektro und Telecominstallationen
Sonnngutstrasse 4 5620 Bremgarten AG Tel. +41 56 633 50 60 Fax +41 56 631 82 32 eglin.bremgarten@eglin.ch