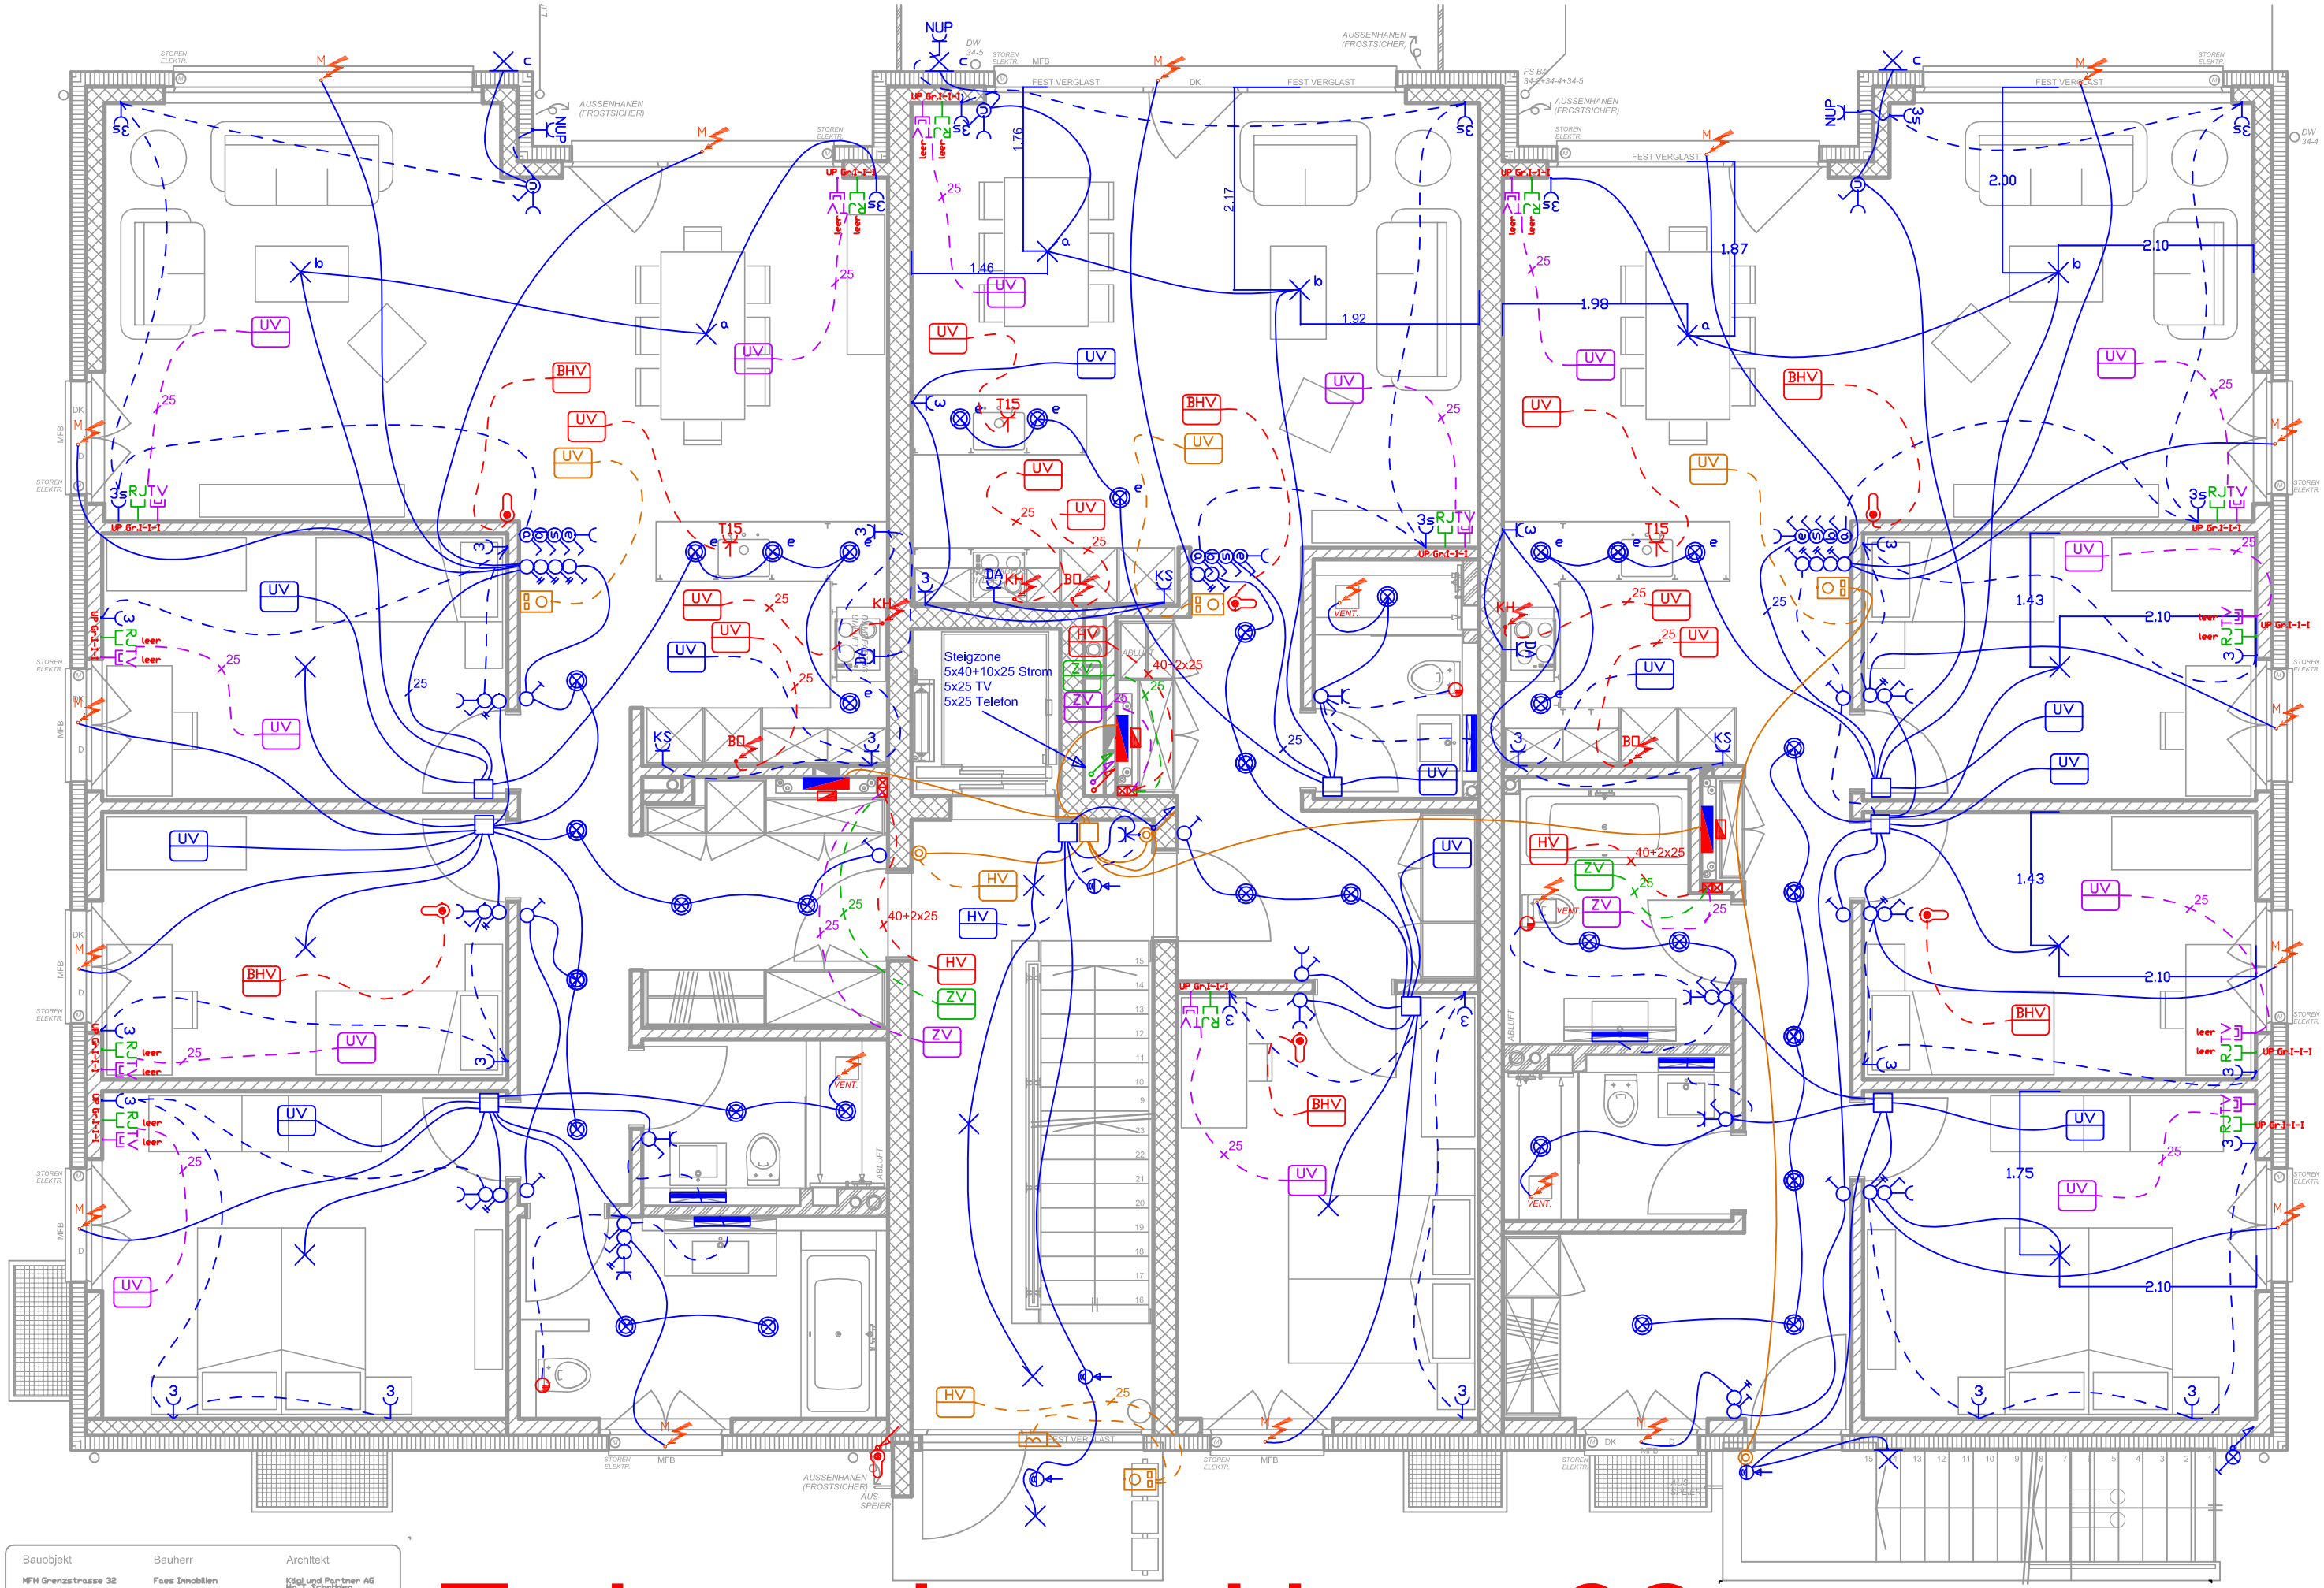

Bauobjekt	Bauherr	Architekt
MFH Grenzstrasse 32 Fischbach - Göslikon	Faes Immobilien	Kilol und Partner AG Hr. I. Schröder Waltenschwil
Elektroinstallationen	Plan-Nr. Mst. Grösse	
Erdgeschoss	Gez. René Koch Rev. Rev. 10.5.12 Rev. Rev. Rev. Rev. Rev.	

Erdgeschoss Haus 32

Eglin Elektro AG
Elektro und Telecominstallationen
Sonnngutstrasse 4 5620 Bremgarten AG Tel. +41 56 633 50 60 Fax +41 56 631 82 32 eglin.bremgarten@eglin.ch