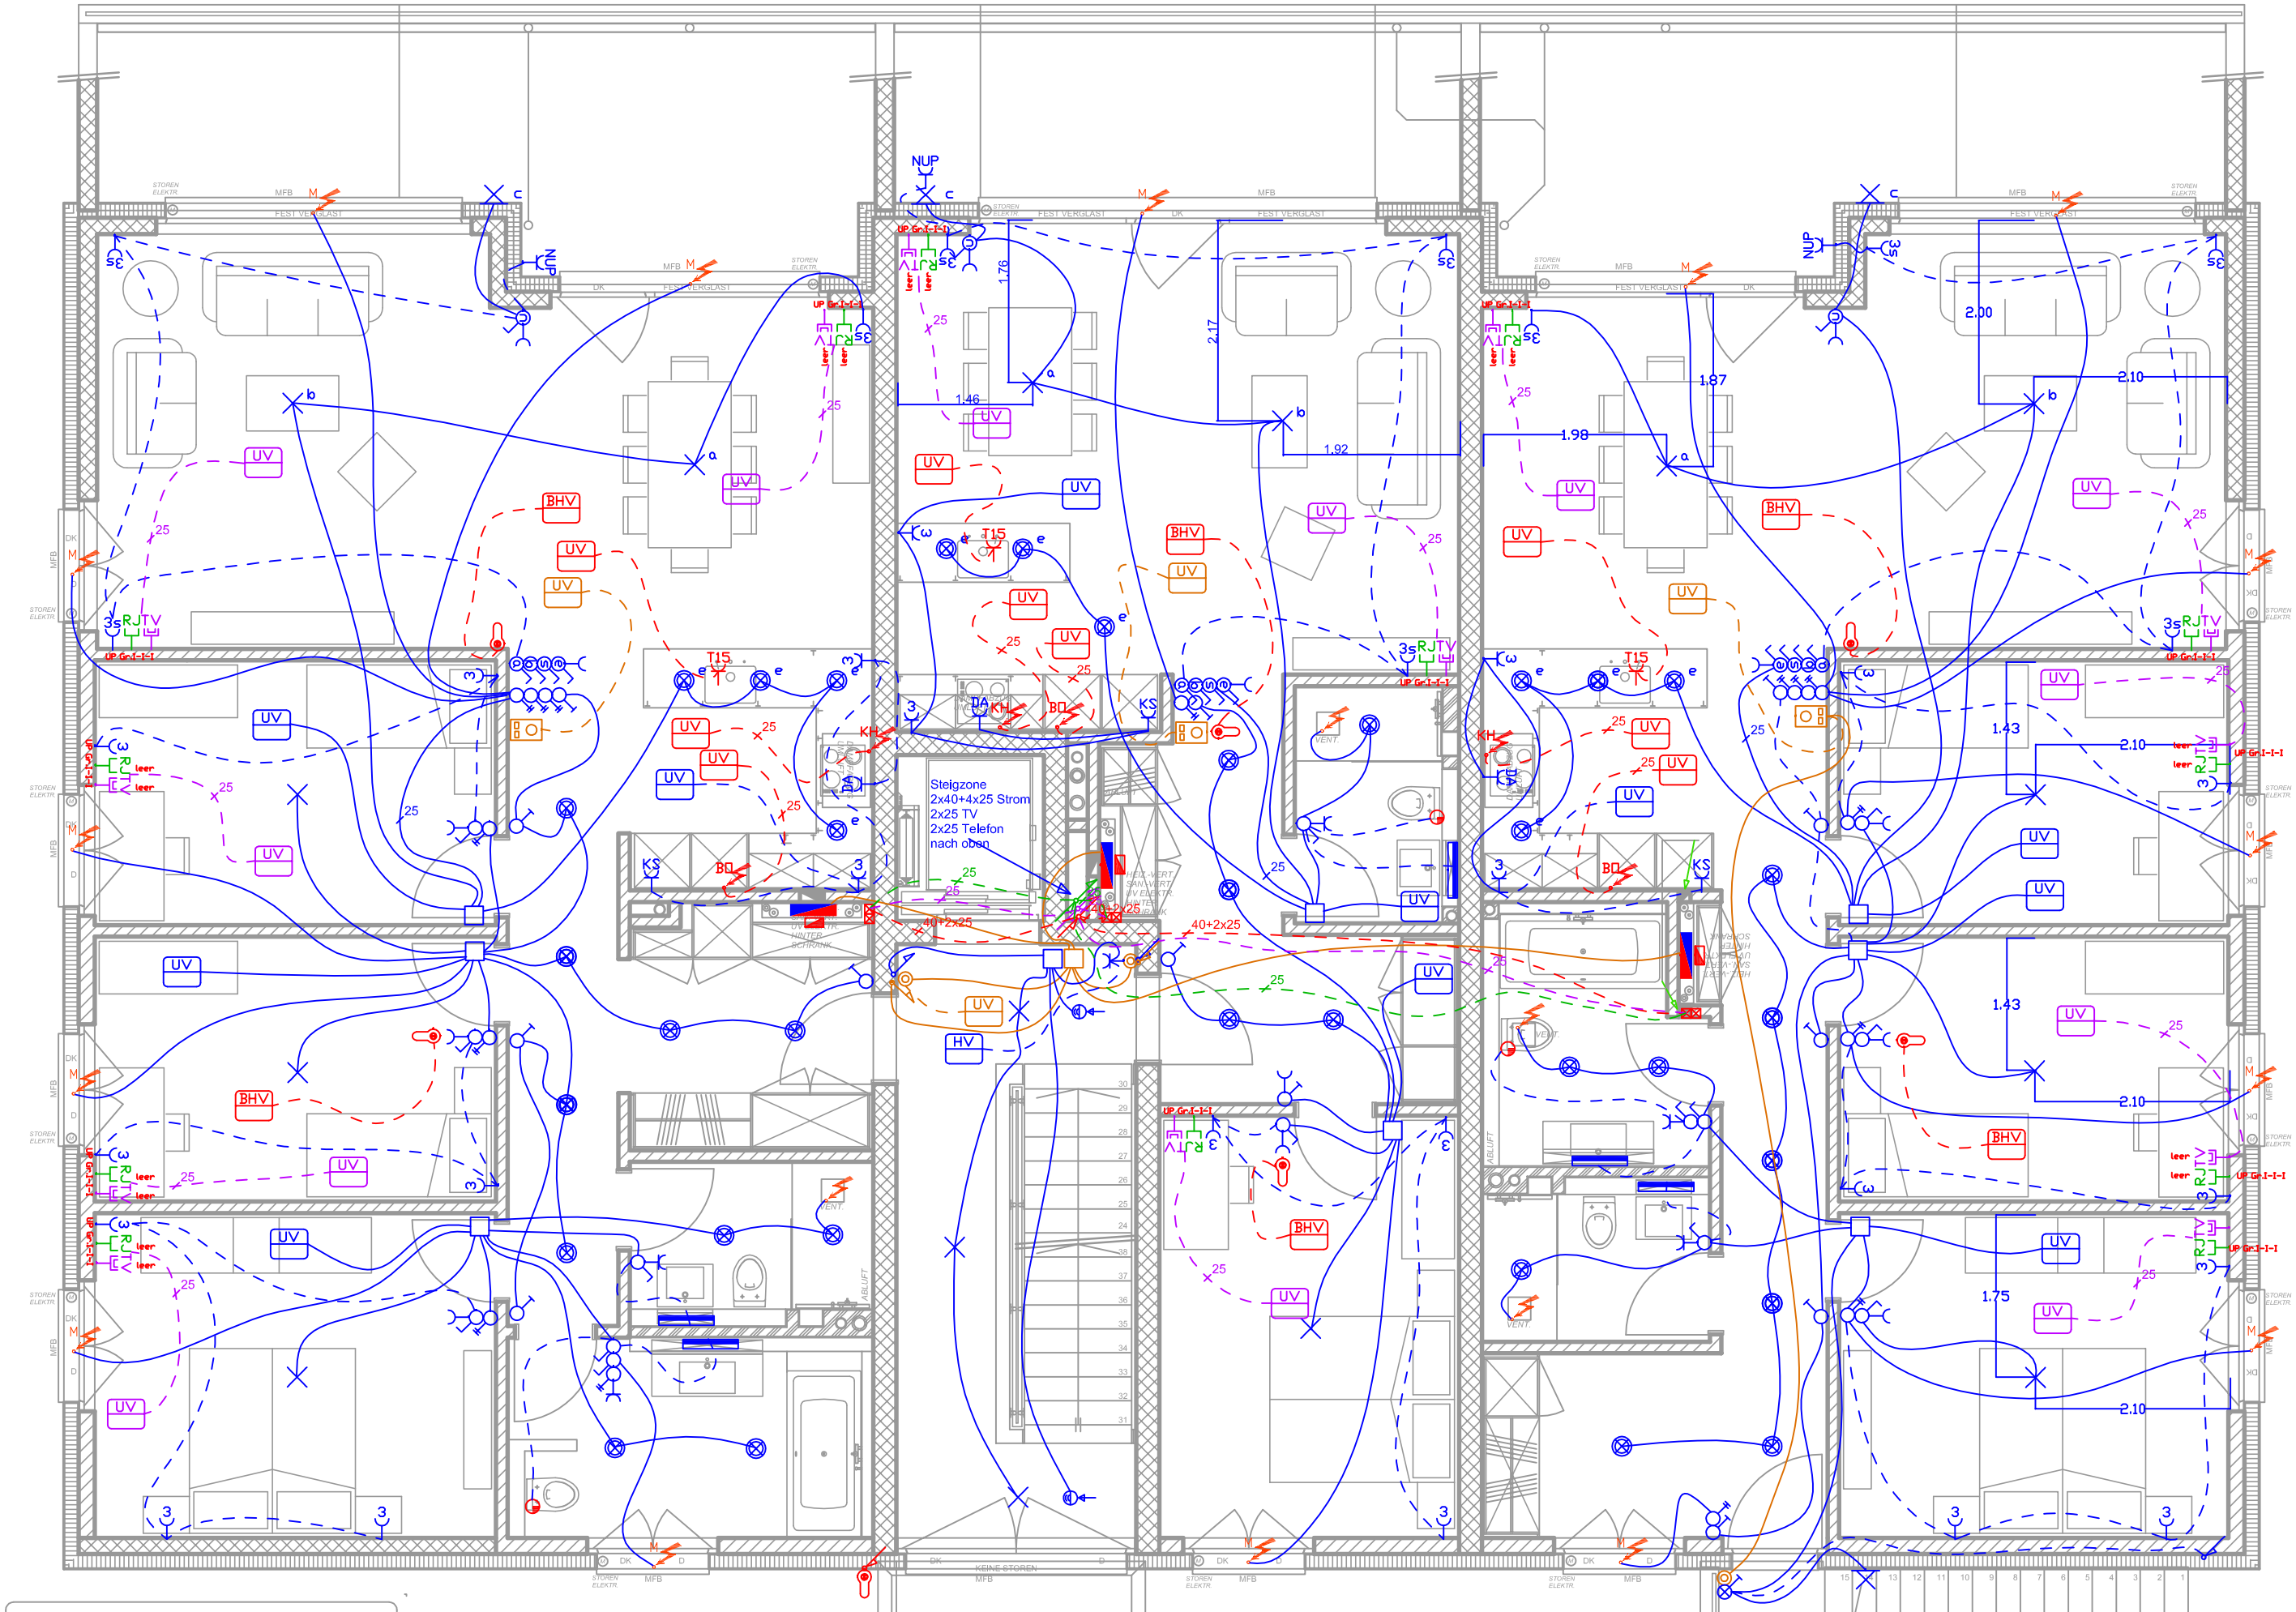

Bauobjekt	Bauherr	Architekt
MFH Grenzstrasse 32 Fischbach – Göslikon	Faes Immobilien	Kiel und Partner AG M. Schröder Waltenschwil
Elektroinstallationen	Plan-Nr.	
Obergeschoss	Mst.	
	Grösse	
	Ges. Bend Koch Rev. 15328	

Obergeschoss Haus 32

Eglin Elektro AG
Elektro und Telecominstallationen
Sonnngutstrasse 4 5620 Bremgarten AG Tel. +41 56 633 50 60 Fax +41 56 631 82 32 eglin.bremgarten@eglin.ch