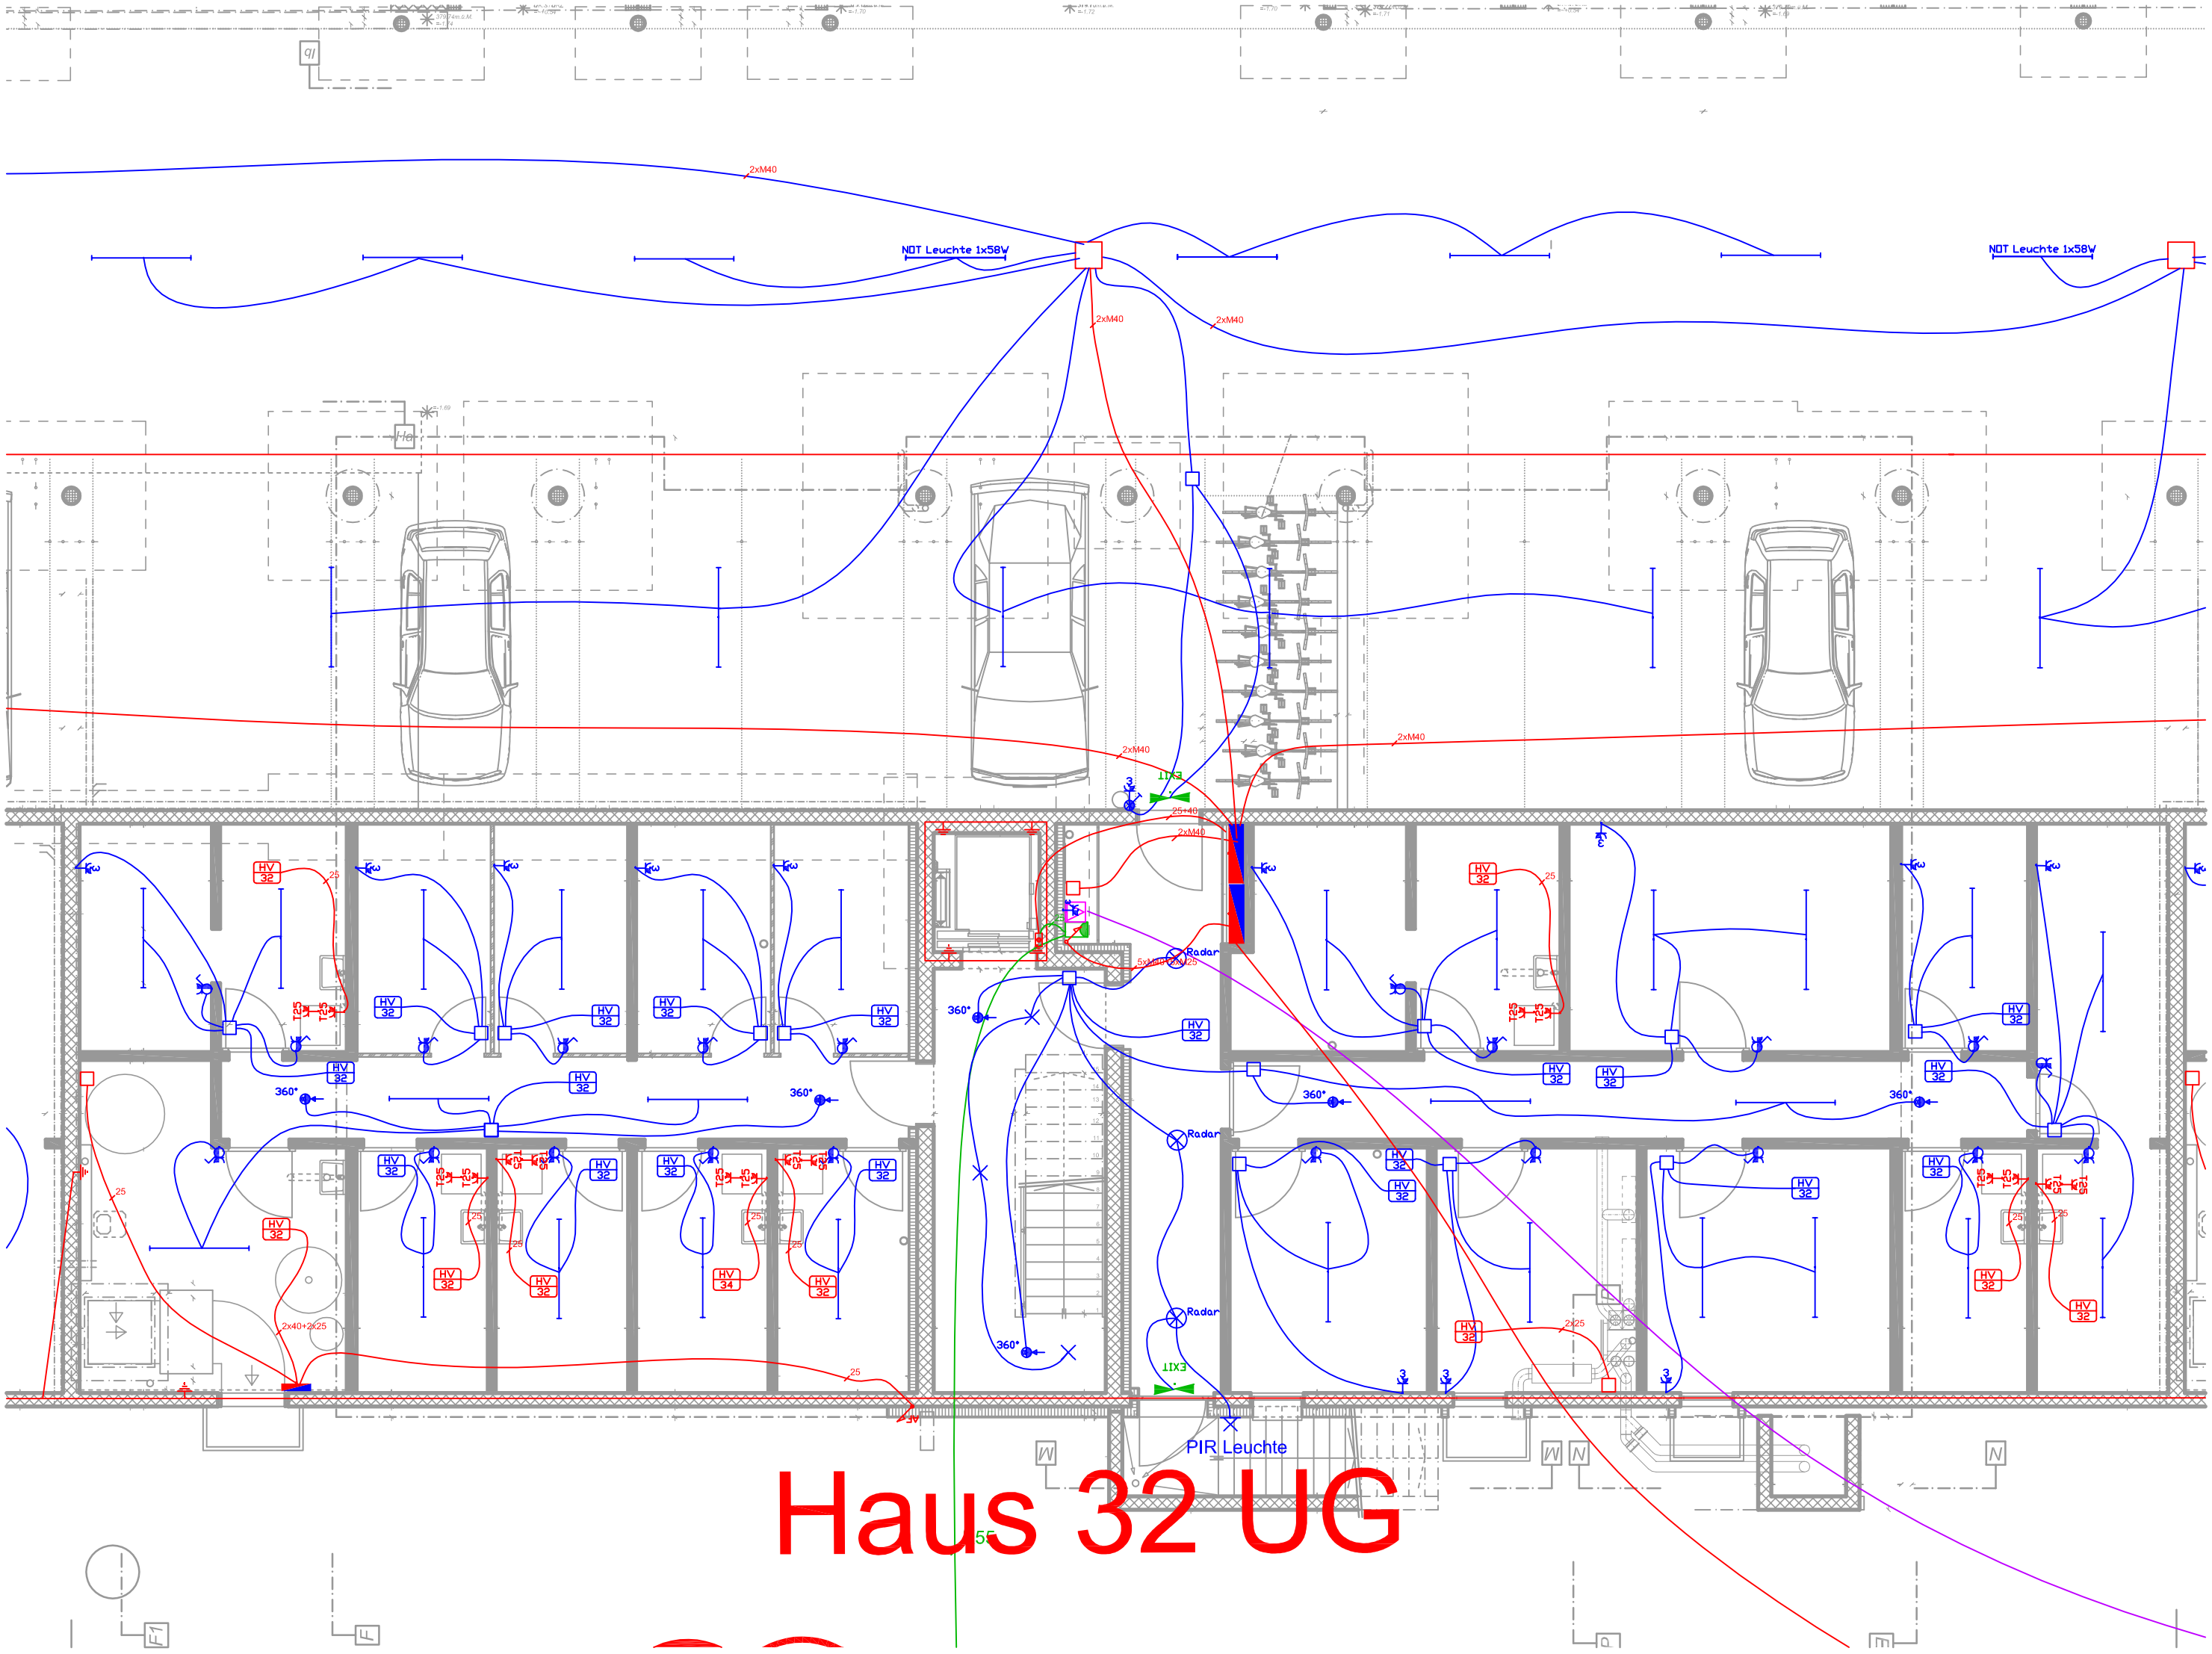
NOT Leuchte 1x58W
NOT Leuchte 1x58W
2xM40
2xM40
2xM40
2xM40
2xM40
2xM40
Radar
Radar
Radar
360°
HV 32
HV 34
PIR Leuchte
Haus 32 UG