FAES Immo AG, Zhilstrasse 32 5712 Beinwil am See

Neubau 3MFH; Haus 30, Haus 32 und Haus 34, Grenzstrasse 5525 Fischbach-Göslikon

DACHGESCHOSS HAUS 34 1 : 50

PL. NR. 671 - 44 DAT. 22.06.2011

PL. GR. 105 / 60 GEZ. MJ.

kägi und partner ag
architekturbüro

kirchweg 3 056 / 622 01 21 / 622 61 15
5622 waltenschwil Fax 056 / 622 50 58

- individuelle architektur
- bauleitungen
- bauschreinerungen
- gebäudeschatzungen

LEGENDE: SCHRAFFUREN QUERSCHNITT

- BESTEHENDE GEBÄUDETEILE
- ORTBETON
- BACKSTEIN
- KALKSANDSTEIN
- WÄRMEDÄMMUNG
- VORFABRIZIERTE BETONELEMENTE

LEGENDE: ENTWÄSSERUNG

- METEORWASSER / DACHWASSER LEITUNGSFÜHRUNG IM DECKENBEREICH
- METEORWASSER / DACHWASSER LEITUNGSFÜHRUNG IM BODENBEREICH
- SCHMUTZWASSER LEITUNGSFÜHRUNG IM DECKENBEREICH
- SCHMUTZWASSER LEITUNGSFÜHRUNG IM BODENBEREICH
- TERRASSENWASSER LEITUNGSFÜHRUNG IM DECKENBEREICH
- TERRASSENWASSER LEITUNGSFÜHRUNG IM BODENBEREICH

ALLE EINGEZEICHNETEN ENTWÄSSERUNGS-LEITUNGEN SIND NUR ZUR ORIENTIERUNG DEFINITIVE AUSFÜHRUNG GEMÄSS PLANUNTERLAGEN SANITÄR-PLANER

LEGENDE: HÖHEN

=+2.00	HÖHE AB ±0.00 HAUS 34
[=+2.00]	HÖHE AB ±0.00 DES AKTUELLEN HAUSES

AUSFÜHRUNG **Haus 34**

***HAUS 30*: +1.70 = 383.18 m.ü.M. = OK. F. BODEN EG**

***HAUS 32*: +1.20 = 382.68 m.ü.M. = OK. F. BODEN EG**

***HAUS 34*: ±0.00 = 381.48 m.ü.M. = OK. F. BODEN EG**

HÖHENFIXPUNKT 1: = POLYGONPUNKT NR. 114 =+2.57 =384.05m.ü.M.

HÖHENFIXPUNKT 2: = POLYGONPUNKT NR. 649 =-0.15 =381.33m.ü.M.

HÖHENFIXPUNKT 3: = POLYGONPUNKT NR. 407 =+5.41 =386.89m.ü.M.

REV.:
03.10.11 MJ. prov. Ausführungspläne
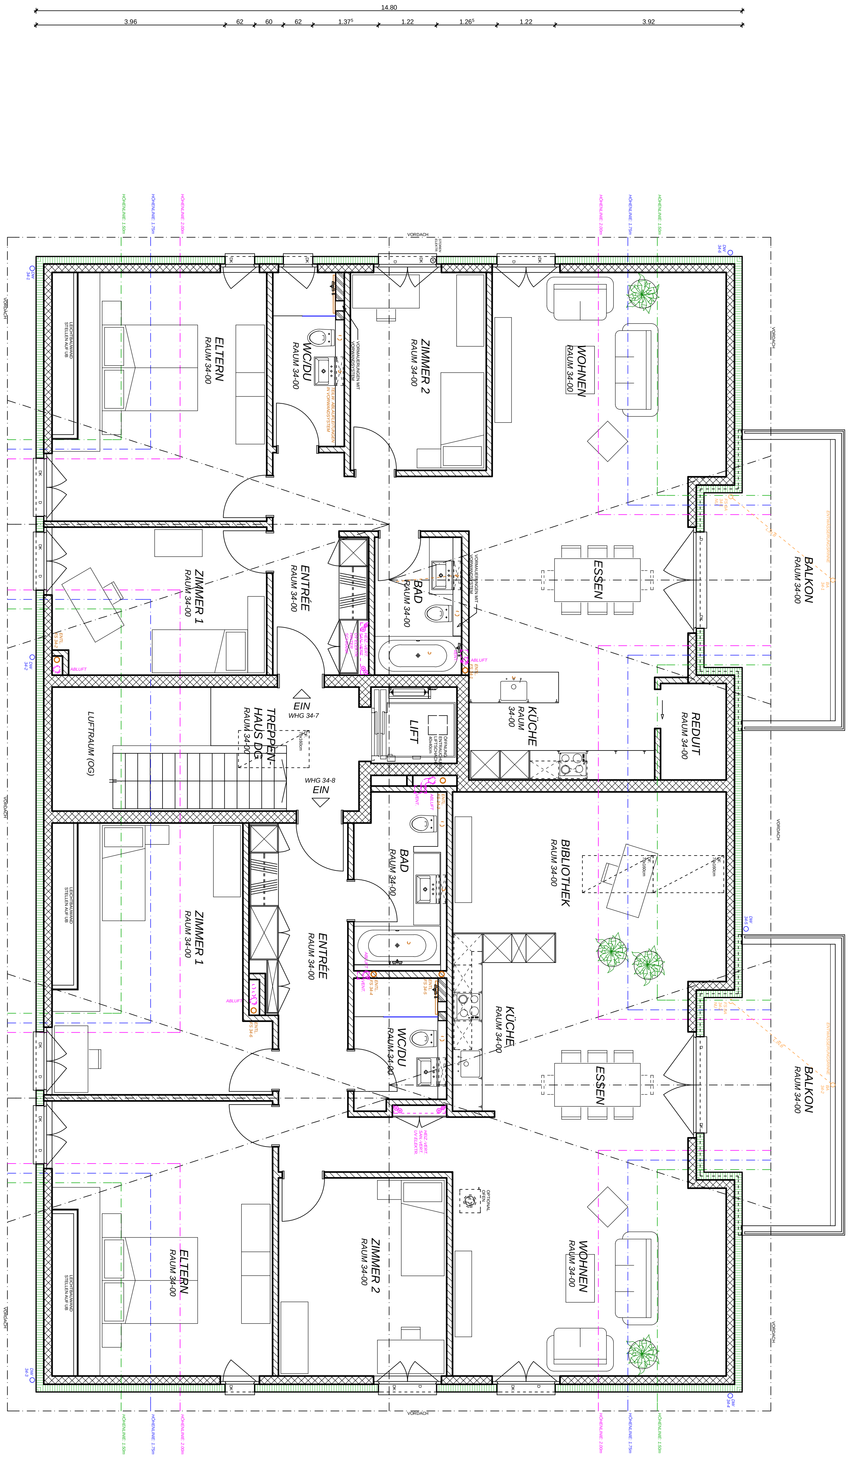
**ALLE MASSE SIND ROHMASSE.
ALLE MASSE BESTEHENDER BAUTEILE SIND CA. MASSE
ALLE MASSE SIND VOM UNTERNEHMER AM BAU SELBST ZU NEHMEN UND ZU KONTROLLIEREN.
UNSTIMMIGKEITEN SIND UNVERZÜGLICH MIT DER BAULEITUNG ZU BEREINIGEN.**